

ΕΦΗΜΕΡΙΔΑ ΤΗΣ ΚΥΒΕΡΝΗΣΕΩΣ

ΤΗΣ ΕΛΛΗΝΙΚΗΣ ΔΗΜΟΚΡΑΤΙΑΣ

24 Μαΐου 2017 | ΤΕΥΧΟΣ ΔΕΥΤΕΡΟ | Αρ. Φύλλου **1798**

ΠΕΡΙΕΧΟΜΕΝΑ

ΑΠΟΦΑΣΕΙΣ

1 Τροποποίηση της οικ. 170378/13-01-2016 απόφασης του Υπουργού ΠΕΝ «Εγκατάσταση και διαδρομή του Ελληνικού Τμήματος του Διαδριατικού Αγωγού Φυσικού Αερίου Υψηλής Πίεσης (TAP) στην Περιφερειακή Ενότητα Θεσσαλονίκης της Περιφέρειας Κεντρικής Μακεδονίας», ως προς την αλλαγή όδευσης τμήματος αυτού “IP 0715+72.695 έως IP 0722+219.876”, στο Δήμο Ωραιοκάστρου της Περιφερειακής Ενότητας Θεσσαλονίκης.

2 Έγκριση κυκλοφοριακών ρυθμίσεων σύμφωνα με την υπ' αριθμ.: 34 / 2014 απόφαση του Δημοτικού Συμβουλίου του Δήμου Βάρης - Βούλας - Βουλιαγμένης, για την διαμόρφωση υφιστάμενης τριγωνικής νησίδας ώστε να εξυπηρετείται η αριστερή στροφή από οδό Ιπποκράτους προς την οδό Βασιλέως Παύλου, στην Δ.Ε. Βούλας».

ΑΠΟΦΑΣΕΙΣ

Αριθ. οικ.176422 (1)

Τροποποίηση της οικ. 170378/13-01-2016 απόφασης του Υπουργού ΠΕΝ «Εγκατάσταση και διαδρομή του Ελληνικού Τμήματος του Διαδριατικού Αγωγού Φυσικού Αερίου Υψηλής Πίεσης (TAP) στην Περιφερειακή Ενότητα Θεσσαλονίκης της Περιφέρειας Κεντρικής Μακεδονίας», ως προς την αλλαγή όδευσης τμήματος αυτού “IP 0715+72.695 έως IP 0722+219.876”, στο Δήμο Ωραιοκάστρου της Περιφερειακής Ενότητας Θεσσαλονίκης.

Ο ΥΠΟΥΡΓΟΣ ΠΕΡΙΒΑΛΛΟΝΤΟΣ ΚΑΙ ΕΝΕΡΓΕΙΑΣ

Έχοντας υπόψη:

1. Το π.δ. 63/2005 «Κωδικοποίηση της νομοθεσίας για την Κυβέρνηση και τα Κυβερνητικά Όργανα» (ΦΕΚ 98/Α/22-04-2005).

2. Το π.δ. 100/2014 «Οργανισμός Υπουργείου Περιβάλλοντος, Ενέργειας και Κλιματικής Αλλαγής» (ΦΕΚ 167/Α/21-11-2014).

3. Το άρθρο 4 του π.δ. 70/2015 «Ανασύσταση των Υπουργείων Πολιτισμού και Αθλητισμού, Υποδομών…» (ΦΕΚ 114/Α/22-09-2015).

4. Το π.δ. 125/2016 «Διορισμός Υπουργών, Αναπληρωτών Υπουργών και Υφυπουργών» (ΦΕΚ 210/Α/05-11-2016).

5. Τα άρθρα 165 έως και 177 του ν. 4001/2011 (Α' 179) «Για τη λειτουργία Ενεργειακών Αγορών Ηλεκτρισμού και Φυσικού Αερίου, για Έρευνα, Παραγωγή και δίκτυα μεταφοράς Υδρογονανθράκων και άλλες ρυθμίσεις» και ειδικότερα το άρθρο 176 αυτού.

6. Τον ν.4145/2013 «Κύρωση της Συμφωνίας μεταξύ της Δημοκρατίας της Αλβανίας, της Ελληνικής Δημοκρατίας και της Ιταλικής Δημοκρατίας αναφορικά με τον Αγωγό Φυσικού Αερίου The Trans Adriatic Pipeline Project μετά του Παραρτήματος αυτής» (ΦΕΚ 89/Α/18-04-2013).

7. Τον ν.4217/2013 «Κύρωση Συμφωνίας Φιλοξενούσας Χώρας μεταξύ της Ελληνικής Δημοκρατίας και της TRANS ADRIATIC PIPELINE AG» (ΦΕΚ 267/Α/10-12-2013).

8. Το άρθρο 45 του ν.4277/2014 «Νέο Ρυθμιστικό Σχέδιο Αθήνας - Αττικής και άλλες διατάξεις» (ΦΕΚ 156/Α/01-08-2014).

9. Την παρ. 7.1 του άρθρου 7 της Δ3/Α/οικ.4303/22-02-2012 απόφασης του Υφυπουργού Περιβάλλοντος, Ενέργειας και Κλιματικής Αλλαγής «Τεχνικός Κανονισμός “Συστήματα μεταφοράς Φυσικού Αερίου με Μέγιστη Πίεση Λειτουργίας άνω των 16 bar”» (ΦΕΚ 603/Β/05-03-2012), όπως ισχύει.

10. Τα άρθρα 3 και 4 του ν. 1650/1986 «Για την Προστασία Περιβάλλοντος» (ΦΕΚ 160/16-10-1986), όπως ισχύουν δυνάμει του άρθρου 31 του ν. 4014/2011 «Περιβαλλοντική αδειοδότηση έργων και δραστηριοτήτων, ρύθμιση αυθαιρέτων σε συνάρτηση με δημιουργία περιβαλλοντικού ισοζυγίου και άλλες διατάξεις αρμοδιότητας Υπουργείου Περιβάλλοντος» (ΦΕΚ 209/Α/21-09-2011).

11. Την οικ.174848/12-09-2014 απόφαση του Υπουργού Περιβάλλοντος, Ενέργειας και Κλιματικής Αλλαγής «Έγκριση Περιβαλλοντικών Όρων (ΕΠΟ) για την Κατασκευή και Λειτουργία του έργου “Διαδριατικός Αγωγός Φυσικού Αερίου Υψηλής Πίεσης (TAP) & Συνοδευτικές Εγκαταστάσεις - Ελληνικό Τμήμα”», δεκαετούς ισχύος, όπως τροποποιήθηκε με τις οικ.30727/16-06-2016 και οικ.9197/21-02-2017 όμοιές της.

12. Την οικ.170378/13-01-2016 απόφαση του Υπουρ-

γού ΠΕΝ «Εγκατάσταση και διαδρομή του Ελληνικού Τμήματος του Διαδριατικού Αγωγού Φυσικού Αερίου Υψηλής Πίεσης (TAP) στην Περιφερειακή Ενότητα Θεσσαλονίκης της Περιφέρειας Κεντρικής Μακεδονίας.» (ΦΕΚ 982/Β/08-04-2016), όπως τροποποιήθηκε με την οικ.180520/06-07-2016 όμοιά της.

13. Την LT-TAPGR-GRG-00626/08-03-2017 (ΑΠ ΥΠΕΝ: 173289/13-03-2017) επιστολή της εταιρείας TAP, όπως συμπληρώθηκε με την LT-TAPGR-GRG-00631/06-04-2017 (ΑΠ ΥΠΕΝ: 174636/07-04-2017) όμοιά της, με τις οποίες ζητήθηκε η τροποποίηση της απόφασης του Υπουργού ΠΕΝ της παρ. 12 της παρούσης.

14. Την από Απρίλιο 2017 Αναγνωριστική Έρευνα - Μελέτη της εταιρείας, σύμφωνα με την παρ. 7.1 του άρθρου 7 του Τεχνικού Κανονισμού της παρ. 9 της παρούσης.

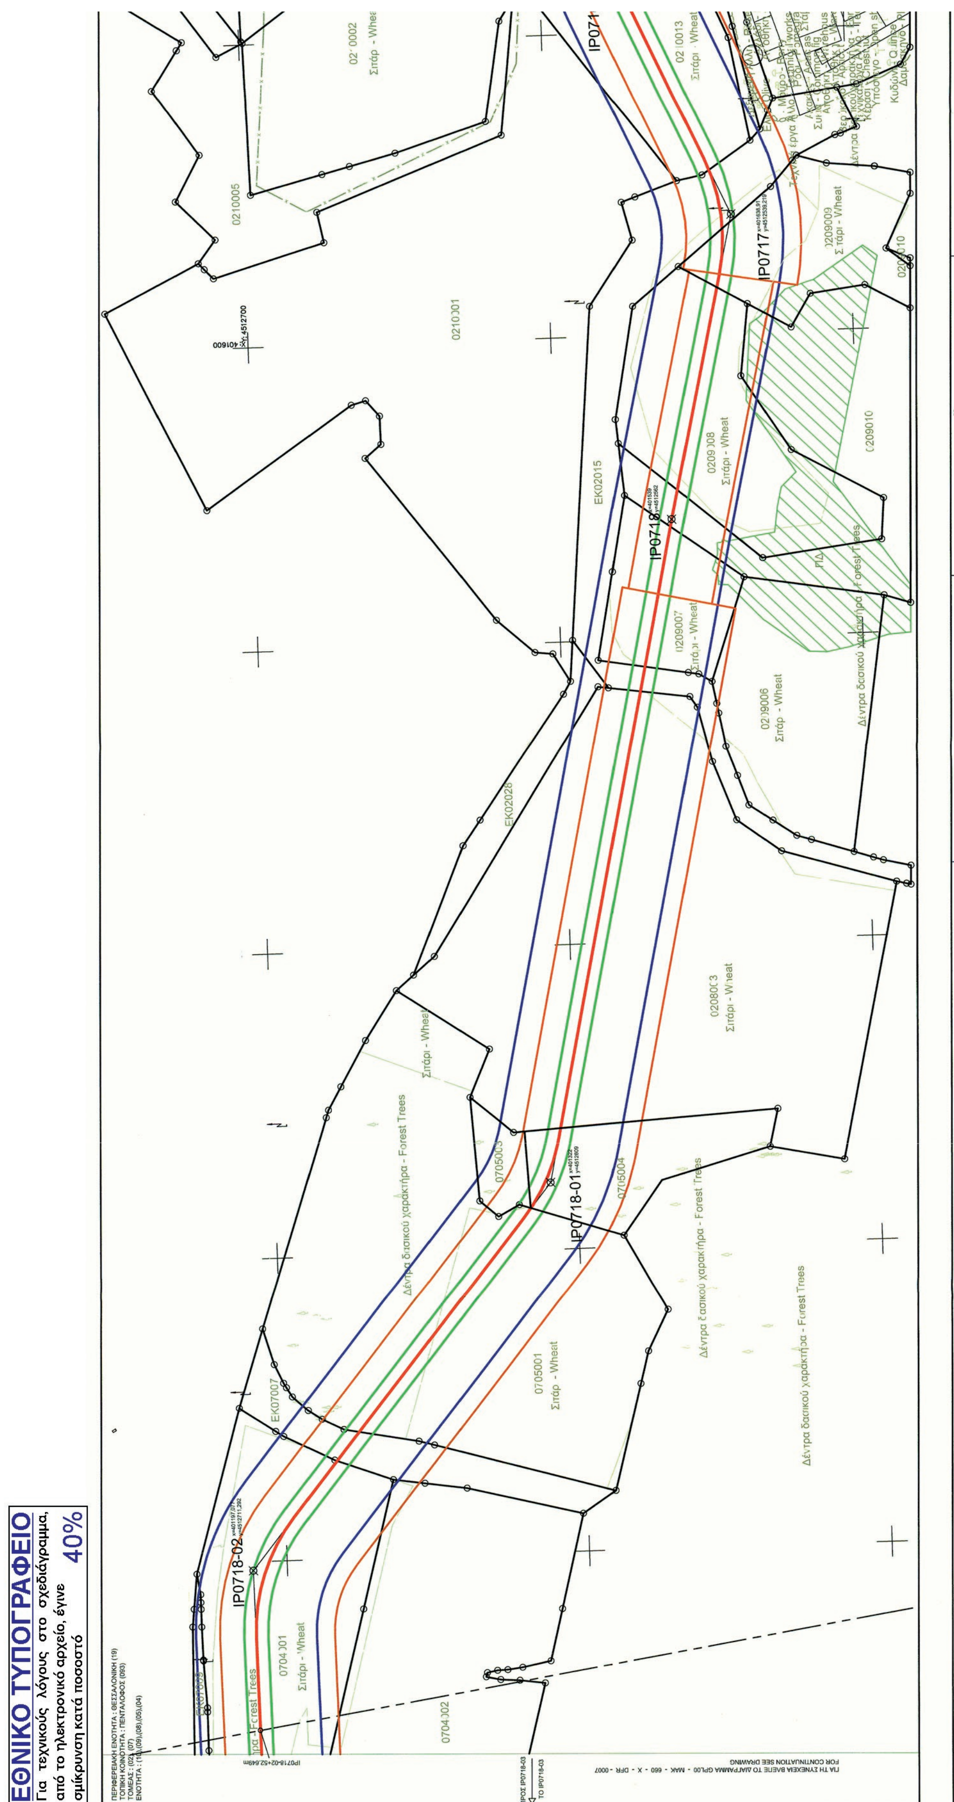
15. Το γεγονός ότι από την παρούσα απόφαση δεν προκαλείται δαπάνη σε βάρος του κρατικού προϋπολογισμού, αποφασίζουμε:

1. Τροποποιούμε την οικ.170378/13-01-2016 απόφαση «Εγκατάσταση και διαδρομή του Ελληνικού Τμήματος του Διαδριατικού Αγωγού Φυσικού Αερίου Υψηλής Πίεσης (TAP) στην Περιφερειακή Ενότητα Θεσσαλονίκης της Περιφέρειας Κεντρικής Μακεδονίας», ως προς την αλλαγή όδευσης τμήματος αυτού “IP 0715+72.695 έως IP 0722+219.876”, στο Δήμο Ωραιοκάστρου της Περιφερειακής Ενότητας Θεσσαλονίκης, όπως αυτή έχει προσδιορισθεί και απεικονίζεται στα ακόλουθα και υπό κλίμακα 1:1.000 Κτηματολογικά Διαγράμματα του Τοπογράφου Μηχανικού Παναγιώτη Καραμόσχου, τα οποία με τους αντίστοιχους Κτηματολογικούς Πίνακες αποτελούν αναπόσπαστο μέρος της παρούσας απόφασης:

α/α	Αρίθμηση Σχεδίασης	Ημερομηνία Αναθεώρησης
1	GPL00-MAK-660-X-DFR-0006-01	08/03/2017
2	GPL00-MAK-660-X-DFR-0007-01	08/03/2017
3	GPL00-MAK-660-X-DFR-0008-01	08/03/2017

2. Κατά τα λοιπά ισχύει η οικ.170378/13-01-2016 (ΦΕΚ 982/Β/08-04-2016) απόφαση.

3. Η ισχύς της απόφασης αυτής αρχίζει από τη δημοσίευσή της στην Εφημερίδα της Κυβερνήσεως.


ΕΘΝΙΚΟ ΤΥΠΟΓΡΑΦΕΙΟ
Για τεχνικούς λόγους στο σχεδιάγραμμα, από το ηλεκτρονικό αρχείο, έγινε σμίκρυνση κατά ποσοστό
40%
IP0717
IP0718
IP0718-01
IP0718-02
EK02015
EK02020
EK07007
0210001
0210005
0209008
Σιτάρι - Wheat
0209007
0209006
0208003
0705001
0705004
Δέντρα δασικού χαρακτήρα - Forest Trees
0704001

PIPELINE AXIS CROSS SECTION - ΔΙΑΤΟΜΗ ΑΞΟΝΑ ΑΓΩΓΟΥ

GROUND LEVEL / ΣΤΑΘΜΗ ΕΔΑΦΟΥΣ

Easement zone 8m – Working Strip 38m – Restriction Zone 40m

SCALE / ΚΛΙΜΑΚΑ 1:500

Coordinate System: Greek Grid / Σύστημα συντεταγμένων: ΕΓΣΑ
Projection: Transverse Mercator / Προβολικό Σύστημα: Εγκάρσιο Μερκατορικό
Datum: GGRS 1987, Units: Meter / Datum: GGRS 1987, Μονάδες: Μέτρα

LEGEND - ΥΠΟΜΝΗΜΑ

- TAP Pipeline Axis / Άξονας Αγωγού TAP
- Easement zone 4+4m / Ζώνη δουλείας 4+4μ
- Working Strip / Ζώνη Εργασίας
- Restriction zone 20+20m / Ζώνη περιορισμού δόμησης 20+20μ
- Ownership border / Όρια ιδιοκτησιών
- Asphalt - Concrete road border / Όριο ασφαλτοστρωμένης - τσιμεντοστρωμένης οδού
- Gravel road border / Όριο χωματόδρομου
- Railway / Σιδηροδρομική γραμμή
- Toe of slope / Πόδι πρανούς-ρέματος
- Top of slope / Φρύδι πρανούς-ρέματος
- Fence (concrete,briquette,brick, wood) / Περίφραξη (μπετόν, πλίνθοι, τούβλο, ξύλο)
- Fence (wire) / Περίφραξη (σύρμα)
- Channel / Κανάλι
- Regional Units / Περιφερειακή Ενότητα
- Local Community / Τοπική Κοινότητα
- Match Line / Γραμμή Ταύτισης Όμορων Πινακίδων
- Routing of Existing N.G. Pipeline / Χάραξη Υφιστάμενου Αγωγού Φ.Α.
- Forest vegetation area / Περιοχή δασικής βλάστησης
- Water Drilling, Irrigation drilling, Drill Other / Γεώτρηση Ύδρευσης, Γεώτρηση Άρδευσης, Γεώτρηση Άλλη
- Electricity pole / Στύλος ΔΕΗ
- Landline pole / Στύλος ΟΤΕ
- Street lighting pillar / Πυλώνας οδοφωτισμού
- Water valve / Υδροστόμιο-βάνα
- Traffic sign - Other / Πινακίδα οδικής σήμανσης - Άλλη
- Pole / Στύλος-πάσσαλος
- Manhole / Φρεάτιο
- Fruit Tree,Nuts,Olive,Grape / Οπωροφόρο,Καρποφόρο,Ελιά,Αμπέλι
- Forest tree, Poplar, Acacias / Δέντρο δασικού χαρακτήρα, Λεύκα, Ακακία
- Private irrigation network / Ιδιωτικό δίκτυο άρδευσης
- IP0000 Intersection Point / Σημείο Θλάσης Αγωγού
- 000000 Cadastral number TAP / Κτηματολογικός αριθμός TAP

Reference to Excel / Παραπομπή σε φύλλο Excel
Working Strip width(m) / Πλάτος ζώνης εργασίας(μ)

ΓΙΑ ΤΗ ΣΥΝΕΧΕΙΑ ΒΑΣΕΤΕ ΤΟ ΔΙΑΓΡΑΜΜΑ GPL00 - TMP - 660 - Y - DFR - 0457
FOR CONTINUATION SEE DRAWING

ΠΡΟΣ IP0714 / TO IP0714

IP0715+72.695m

Αρ.πρωτ. 176422 / 11-5-2017

Ο ΜΗΧ/ΚΟΣ	Ο ΤΜ/ΡΧΗΣ	ΕΘΕΩΡΗΘΗ Ο Δ/ΝΤΗΣ
	Σ. ΤΣΙΑΝΤΟΥΛΑΣ	Γ. ΓΙΔΑΚΟΥ

REVISION CODE / ΚΩΔΙΚΟΣ ΑΝΑΘΕΩΡΗΣΗΣ	DATE / ΗΜΕΡΟΜΗΝΙΑ	PURPOSE OF ISSUE / ΣΚΟΠΟΣ ΕΚΔΟΣΗΣ	CREATED BY / ΔΗΜΙΟΥΡΓΗΘΗΚΕ ΑΠΟ	CHECKED BY / ΕΛΕΓΧΘΗΚΕ ΑΠΟ	APPROVED BY / ΕΓΚΡΙΘΗΚΕ ΑΠΟ	REVIEW DATE / ΗΜΕΡΟΜΗΝΙΑ ΑΝΑΘΕΩΡΗΣΗΣ	ACCEPTED BY / ΕΓΙΝΕ ΑΠΟΔΕΚΤΟ ΑΠΟ
00	2017-03-08	ISSUED FOR INFORMATION ΕΚΔΟΣΗ ΠΡΟΣ ΠΛΗΡΟΦΟΡΗΣΗ	ECI	KAP	TAP	2017-03-08	ZET
0A	2017-03-02	ISSUED FOR REVIEW ΕΚΔΟΣΗ ΠΡΟΣ ΕΓΚΡΙΣΗ	ECI	KAP	TAP	2017-03-02	ZET
			CONTRACTOR ΑΝΑΔΟΧΟΣ			TAP	

COMPANY / ΕΤΑΙΡΕΙΑ: TRANS ADRIATIC PIPELINE AG

PROJECT TITLE / ΤΙΤΛΟΣ ΕΡΓΟΥ: TRANS ADRIATIC PIPELINE
ΔΙΑΔΡΙΑΤΙΚΟΣ ΑΓΩΓΟΣ ΦΥΣΙΚΟΥ ΑΕΡΙΟΥ

CONTRACTOR / ΑΝΑΔΟΧΟΣ: MTC MAKEDONIKI TECHNICAL COMPANY, 21 25th Martiou Str., 54645, Thessaloniki Greece, Greece

MTC MAKEDONIKI TECHNICAL COMPANY — Trans Adriatic Pipeline

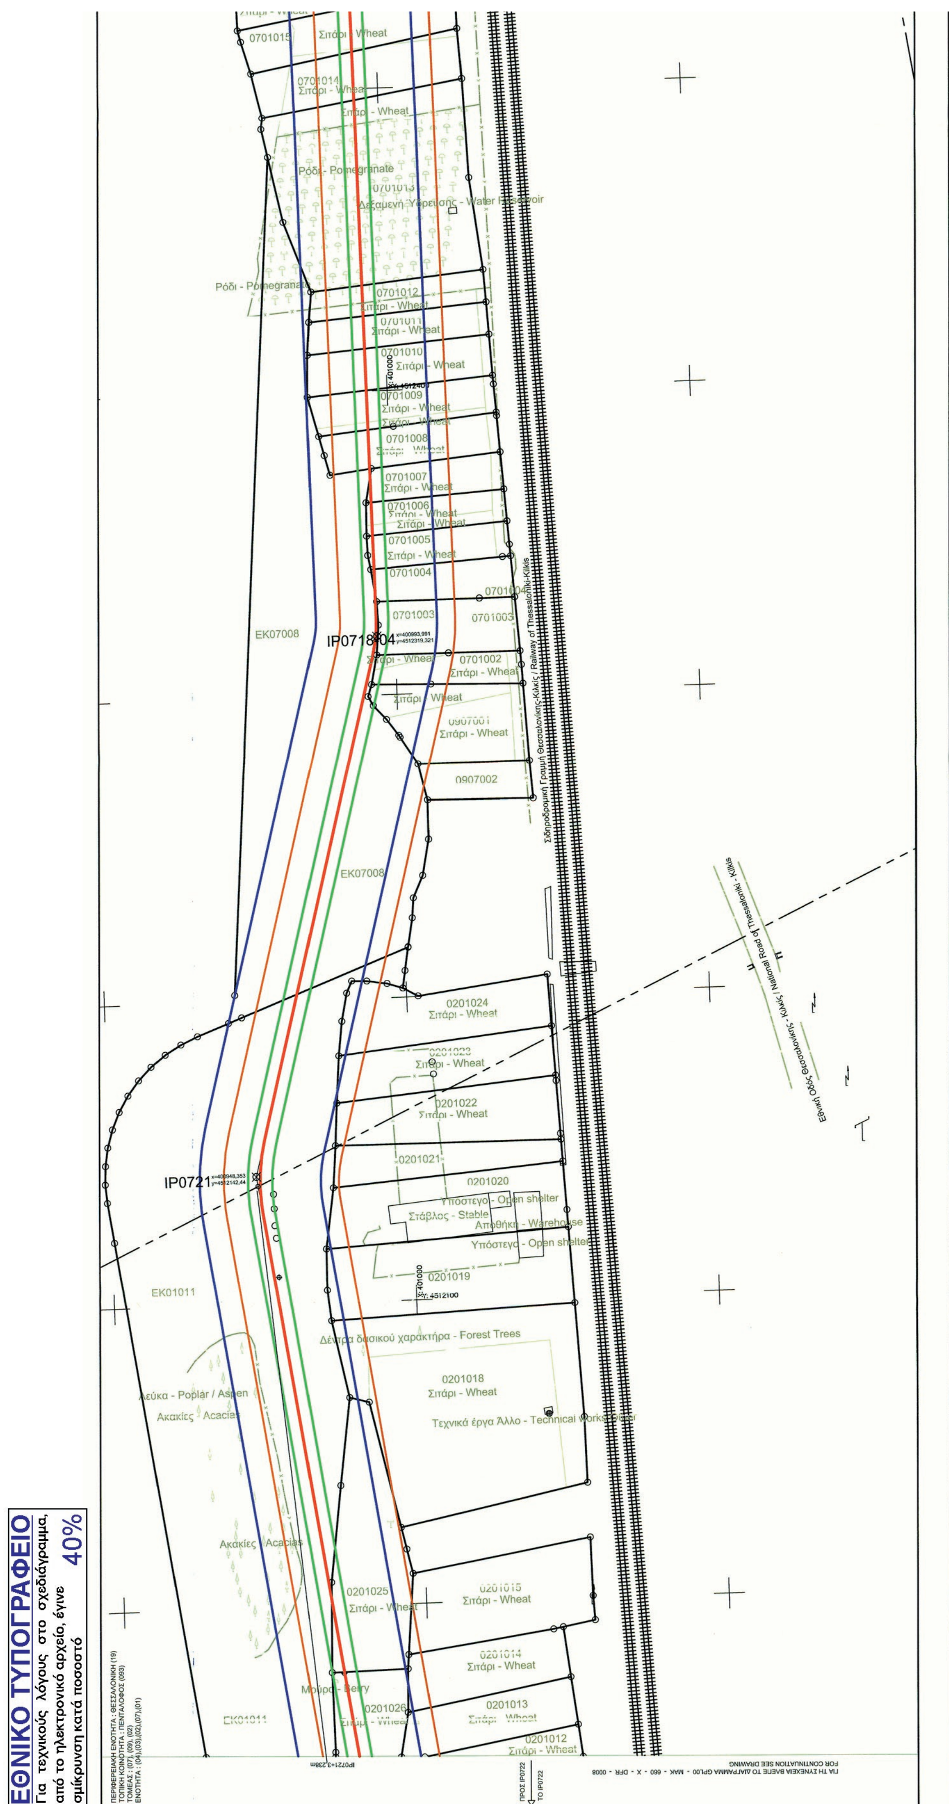
CERTIFIED ENGINEER / ΑΔΕΙΟΥΧΟΣ ΜΗΧΑΝΙΚΟΣ: ΚΑΡΑΜΟΣΧΟΣ ΠΑΝΑΓΙΩΤΗΣ, ΔΙΠΛ. ΑΓΡΟΝΟΜΟΣ ΤΟΠΟΓΡΑΦΟΣ ΜΗΧΑΝΙΚΟΣ, ΑΡΙΣΤΟΤΕΛΕΙΟΥ ΠΑΝΕΠΙΣΤΗΜΙΟΥ ΘΕΣ/ΝΙΚΗΣ, ΜΕΛΟΣ Τ.Ε.Ε. ΑΡ. ΜΗΤΡΩΟΥ 20190

REVIEW PERIOD / ΗΜΕΡΟΜΗΝΙΑ: 2017-03-08 — REVIEW BY / ΕΓΚΡΙΘΗΚΕ ΑΠΟ: TAP Office Athens

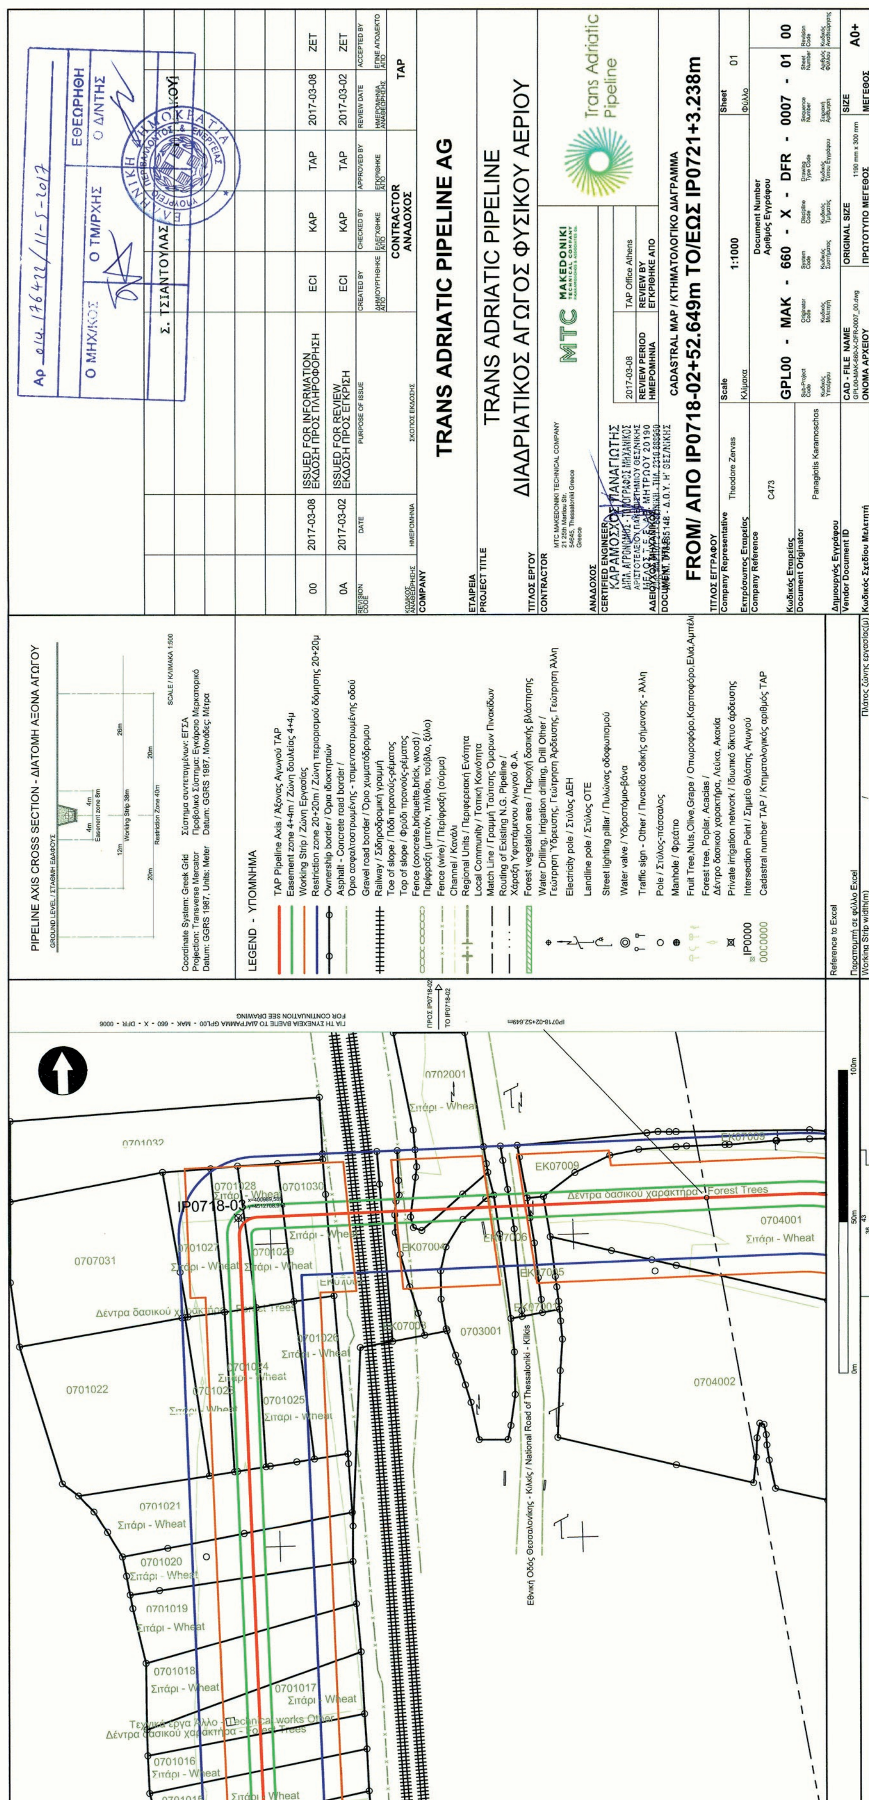
DOCUMENT TITLE / ΤΙΤΛΟΣ ΕΓΓΡΑΦΟΥ: CADASTRAL MAP / ΚΤΗΜΑΤΟΛΟΓΙΚΟ ΔΙΑΓΡΑΜΜΑ

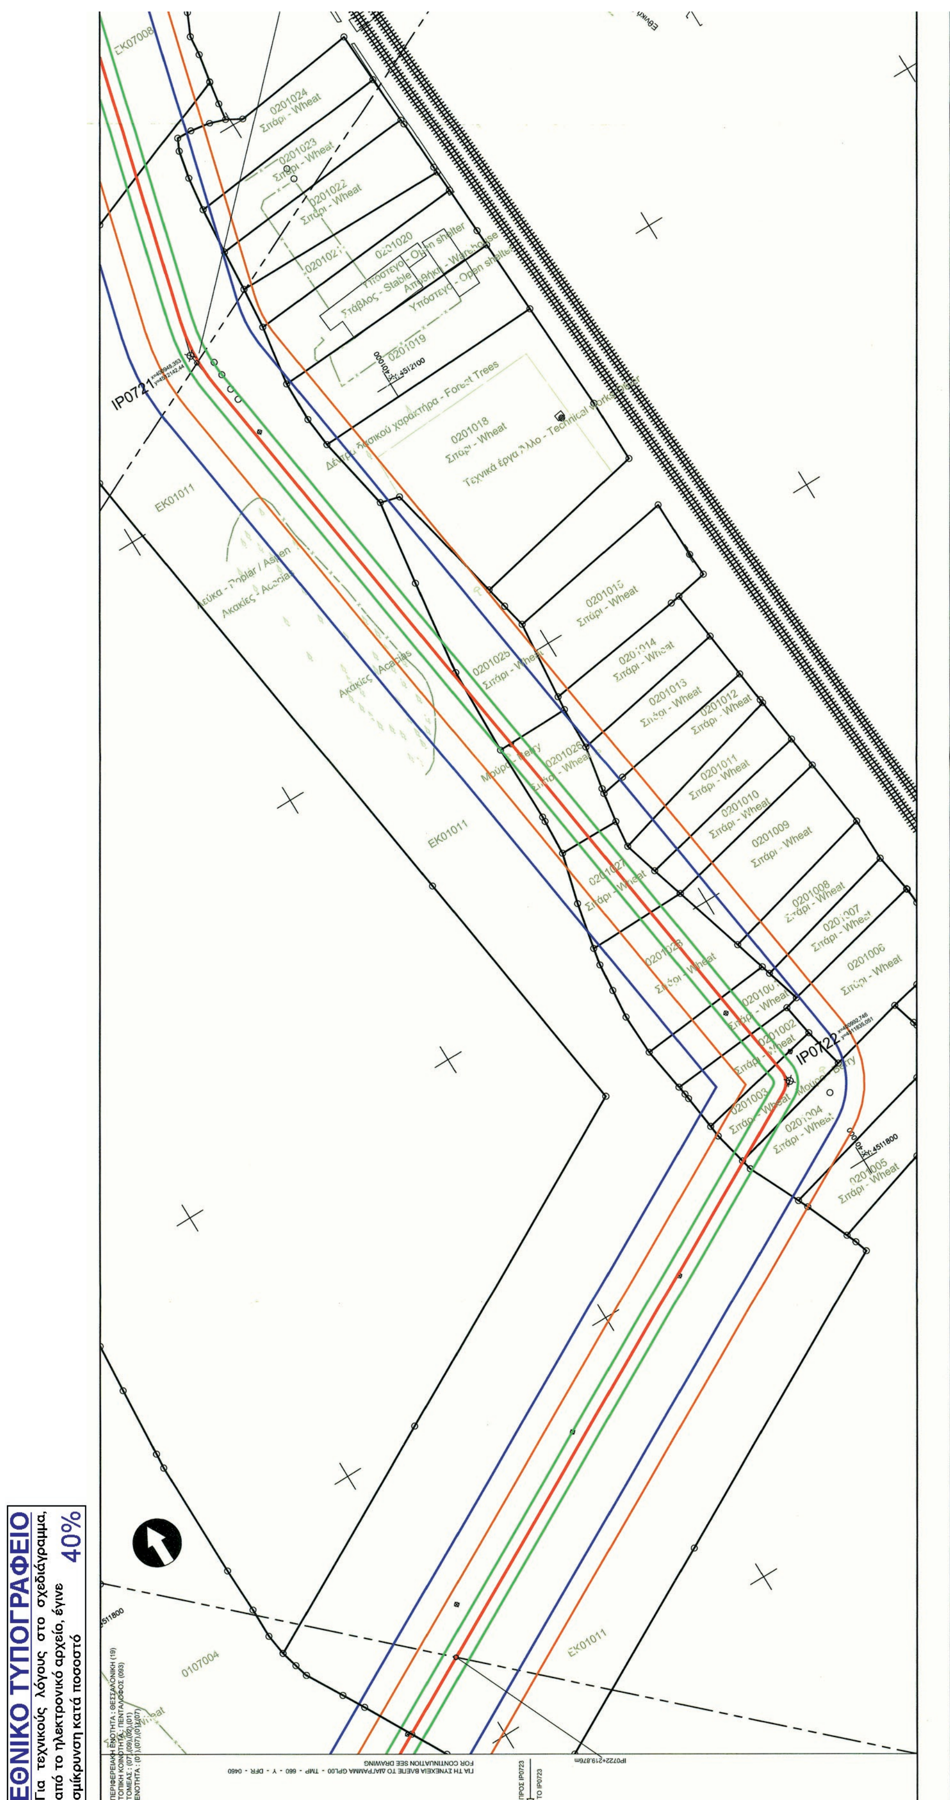
FROM/ ΑΠΟ IP0715+72.695m TO/ΕΩΣ IP0718-02+52.649m

Company Representative / Εκπρόσωπος Εταιρείας	Theodore Zervas	Scale / Κλίμακα: 1:1000	Sheet / Φύλλο: 01
Company Reference / Κωδικός Εταιρείας	C473	Document Number / Αριθμός Εγγράφου: GPL00 - MAK - 660 - X - DFR - 0006 - 01	00
Document Originator / Δημιουργός Εγγράφου	Panagiotis Karamoschos	Sub-Project Code / Κωδικός Υποέργου; Originator Code / Κωδικός Μελετητή; System Code / Κωδικός Συστήματος; Discipline Code / Κωδικός Τμήματος; Drawing Type Code / Κωδικός Τύπου Εγγράφου; Sequence Number / Σειριακή Αρίθμηση; Sheet Number / Αριθμός Φύλλου	Revision Code / Κωδικός Αναθεώρησης
Vendor Document ID / Κωδικός Σχεδίου Μελετητή		CAD - FILE NAME / ΟΝΟΜΑ ΑΡΧΕΙΟΥ: GPL00-MAK-660-X-DFR-0006_00.dwg; ORIGINAL SIZE / ΠΡΩΤΟΤΥΠΟ ΜΕΓΕΘΟΣ: 1190 mm x 300 mm	SIZE / ΜΕΓΕΘΟΣ: A0+

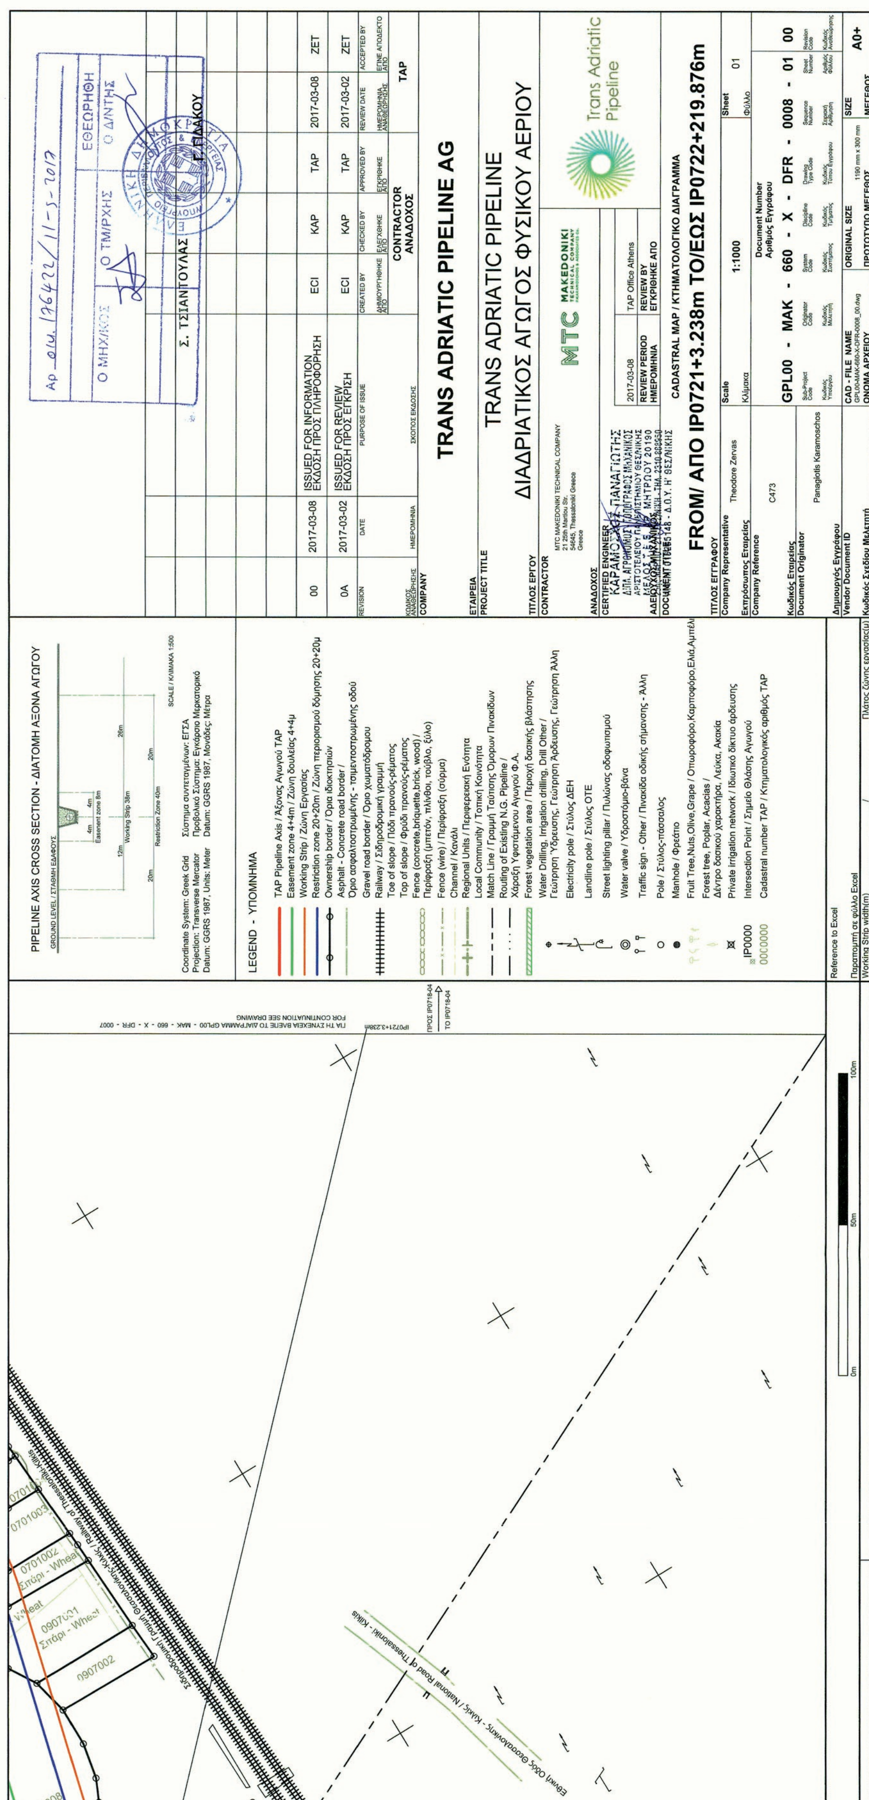


ΕΘΝΙΚΟ ΤΥΠΟΓΡΑΦΕΙΟ
Για τεχνικούς λόγους στο σχεδιάγραμμα, από το ηλεκτρονικό αρχείο, έγινε σμίκρυνση κατά ποσοστό 40%


PIPELINE AXIS CROSS SECTION - ΔΙΑΤΟΜΗ ΑΞΟΝΑ ΑΓΩΓΟΥ
LEGEND - ΥΠΟΜΝΗΜΑ
TAP Pipeline Axis / Άξονας Αγωγού TAP
Easement zone 4+4m / Ζώνη δουλείας 4+4μ
Working Strip / Ζώνη Εργασίας
Restriction zone 20+20m / Ζώνη περιορισμού δόμησης 20+20μ
Ownership border / Όρια ιδιοκτησιών
TRANS ADRIATIC PIPELINE AG
TRANS ADRIATIC PIPELINE
ΔΙΑΔΡΙΑΤΙΚΟΣ ΑΓΩΓΟΣ ΦΥΣΙΚΟΥ ΑΕΡΙΟΥ
CADASTRAL MAP / ΚΤΗΜΑΤΟΛΟΓΙΚΟ ΔΙΑΓΡΑΜΜΑ
FROM/ ΑΠΟ IP0718-02+52.649m TO/ΕΩΣ IP0721+3.238m
ISSUED FOR INFORMATION ΕΚΔΟΣΗ ΠΡΟΣ ΠΛΗΡΟΦΟΡΗΣΗ
ISSUED FOR REVIEW ΕΚΔΟΣΗ ΠΡΟΣ ΕΓΚΡΙΣΗ
GPL00 - MAK - 660 - X - DFR - 0007 - 01 00
Scale 1:1000
IP0718-03
Σιτάρι - Wheat
Δέντρα δασικού χαρακτήρα - Forest Trees
Εθνική Οδός Θεσσαλονίκης - Κιλκίς / National Road of Thessaloniki - Kilkis



ΕΘΝΙΚΟ ΤΥΠΟΓΡΑΦΕΙΟ
Για τεχνικούς λόγους στο σχεδιάγραμμα, από το ηλεκτρονικό αρχείο, έγινε σμίκρυνση κατά ποσοστό 40%


PIPELINE AXIS CROSS SECTION - ΔΙΑΤΟΜΗ ΑΞΟΝΑ ΑΓΩΓΟΥ
GROUND LEVEL / ΣΤΑΘΜΗ ΕΔΑΦΟΥΣ
Easement zone 8m
Working Strip 38m
Restriction Zone 40m
SCALE / ΚΛΙΜΑΚΑ 1:500
Coordinate System: Greek Grid
Projection: Transverse Mercator
Datum: GGRS 1987, Units: Meter
Σύστημα συντεταγμένων: ΕΓΣΑ
Προβολικό Σύστημα: Εγκάρσιο Μερκατορικό
Datum: GGRS 1987, Μονάδες: Μέτρα
LEGEND - ΥΠΟΜΝΗΜΑ
TAP Pipeline Axis / Άξονας Αγωγού TAP
Easement zone 4+4m / Ζώνη δουλείας 4+4μ
Working Strip / Ζώνη Εργασίας
Restriction zone 20+20m / Ζώνη περιορισμού δόμησης 20+20μ
Ownership border / Όρια ιδιοκτησιών
Asphalt - Concrete road border / Όριο ασφαλτοστρωμένης - τσιμεντοστρωμένης οδού
Gravel road border / Όριο χωματόδρομου
Railway / Σιδηροδρομική γραμμή
Toe of slope / Πόδι πρανούς-ρέματος
Top of slope / Φρύδι πρανούς-ρέματος
Fence (concrete,briquette,brick, wood) / Περίφραξη (μπετόν, πλίνθοι, τούβλο, ξύλο)
Fence (wire) / Περίφραξη (σύρμα)
Channel / Κανάλι
Regional Units / Περιφερειακή Ενότητα
Local Community / Τοπική Κοινότητα
Match Line / Γραμμή Ταύτισης Όμορων Πινακίδων
Routing of Existing N.G. Pipeline / Χάραξη Υφιστάμενου Αγωγού Φ.Α.
Forest vegetation area / Περιοχή δασικής βλάστησης
Water Drilling, Irrigation drilling, Drill Other / Γεώτρηση Ύδρευσης, Γεώτρηση Άρδευσης, Γεώτρηση Άλλη
Electricity pole / Στύλος ΔΕΗ
Landline pole / Στύλος ΟΤΕ
Street lighting pillar / Πυλώνας οδοφωτισμού
Water valve / Υδροστόμιο-βάνα
Traffic sign - Other / Πινακίδα οδικής σήμανσης - Άλλη
Pole / Στύλος-πάσσαλος
Manhole / Φρεάτιο
Fruit Tree,Nuts,Olive,Grape / Οπωροφόρο,Καρποφόρο,Ελιά,Αμπέλι
Forest tree, Poplar, Acacias / Δέντρο δασικού χαρακτήρα, Λεύκα, Ακακία
Private irrigation network / Ιδιωτικό δίκτυο άρδευσης
IP0000 Intersection Point / Σημείο Θλάσης Αγωγού
000000 Cadastral number TAP / Κτηματολογικός αριθμός TAP
ΓΙΑ ΤΗ ΣΥΝΕΧΕΙΑ ΒΛΕΠΕ ΤΟ ΔΙΑΓΡΑΜΜΑ GPL00 - MAK - 660 - X - DFR - 0007
FOR CONTINUATION SEE DRAWING
IP0721+3.238m
ΠΡΟΣ IP0718-04
TO IP0718-04
Σιδηροδρομική Γραμμή Θεσσαλονίκης-Κιλκίς / Railway of Thessaloniki-Kilkis
Εθνική Οδός Θεσσαλονίκης - Κιλκίς / National Road of Thessaloniki - Kilkis
0907002
0907001
Σιτάρι - Wheat
0701002
0701003
Reference to Excel
Παραπομπή σε φύλλο Excel
Working Strip width(m)
Πλάτος ζώνης εργασίας(μ)
0m 50m 100m
Αρ. ειω. 176422/11-5-2017
Ο ΜΗΧ/ΚΟΣ
Ο ΤΜ/ΡΧΗΣ
ΕΘΕΩΡΗΘΗ
Ο Δ/ΝΤΗΣ
Σ. ΤΣΙΑΝΤΟΥΛΑΣ
Γ. ΠΛΑΚΟΥ
00 2017-03-08 ISSUED FOR INFORMATION ΕΚΔΟΣΗ ΠΡΟΣ ΠΛΗΡΟΦΟΡΗΣΗ ECI KAP TAP 2017-03-08 ZET
0A 2017-03-02 ISSUED FOR REVIEW ΕΚΔΟΣΗ ΠΡΟΣ ΕΓΚΡΙΣΗ ECI KAP TAP 2017-03-02 ZET
REVISION / ΚΩΔΙΚΟΣ ΑΝΑΘΕΩΡΗΣΗΣ
DATE / ΗΜΕΡΟΜΗΝΙΑ
PURPOSE OF ISSUE / ΣΚΟΠΟΣ ΕΚΔΟΣΗΣ
CREATED BY / ΔΗΜΙΟΥΡΓΗΘΗΚΕ ΑΠΟ
CHECKED BY / ΕΛΕΓΧΘΗΚΕ ΑΠΟ
APPROVED BY / ΕΓΚΡΙΘΗΚΕ ΑΠΟ
REVIEW DATE / ΗΜΕΡΟΜΗΝΙΑ ΑΝΑΘΕΩΡΗΣΗΣ
ACCEPTED BY / ΕΓΙΝΕ ΑΠΟΔΕΚΤΟ ΑΠΟ
CONTRACTOR ΑΝΑΔΟΧΟΣ
TAP
COMPANY / ΕΤΑΙΡΕΙΑ
TRANS ADRIATIC PIPELINE AG
PROJECT TITLE / ΤΙΤΛΟΣ ΕΡΓΟΥ
TRANS ADRIATIC PIPELINE
ΔΙΑΔΡΙΑΤΙΚΟΣ ΑΓΩΓΟΣ ΦΥΣΙΚΟΥ ΑΕΡΙΟΥ
CONTRACTOR / ΑΝΑΔΟΧΟΣ
MTC MAKEDONIKI TECHNICAL COMPANY
21 25th Martiou Str.
54645, Thessaloniki Greece
Greece
MTC MAKEDONIKI TECHNICAL COMPANY
Trans Adriatic Pipeline
CERTIFIED ENGINEER
ΚΑΡΑΜΟΣΧΟΣ ΠΑΝΑΓΙΩΤΗΣ
2017-03-08
REVIEW PERIOD
ΗΜΕΡΟΜΗΝΙΑ
TAP Office Athens
REVIEW BY
ΕΓΚΡΙΘΗΚΕ ΑΠΟ
DOCUMENT TITLE / ΤΙΤΛΟΣ ΕΓΓΡΑΦΟΥ
CADASTRAL MAP / ΚΤΗΜΑΤΟΛΟΓΙΚΟ ΔΙΑΓΡΑΜΜΑ
FROM/ ΑΠΟ IP0721+3.238m TO/ΕΩΣ IP0722+219.876m
Company Representative / Εκπρόσωπος Εταιρείας
Theodore Zervas
Scale / Κλίμακα 1:1000
Sheet / Φύλλο 01
Company Reference / Κωδικός Εταιρείας
C473
Document Number / Αριθμός Εγγράφου
GPL00 - MAK - 660 - X - DFR - 0008 - 01 00
Document Originator / Δημιουργός Εγγράφου
Panagiotis Karamoschos
Vendor Document ID / Κωδικός Σχεδίου Μελετητή
CAD - FILE NAME / ΟΝΟΜΑ ΑΡΧΕΙΟΥ
GPL00-MAK-660-X-DFR-0008_00.dwg
ORIGINAL SIZE / ΠΡΩΤΟΤΥΠΟ ΜΕΓΕΘΟΣ
1190 mm x 300 mm
SIZE / ΜΕΓΕΘΟΣ
A0+





ΚΤΗΜΑΤΟΛΟΓΙΚΟΣ ΠΙΝΑΚΑΣ ΖΩΝΗΣ ΑΠΟΖΗΜΙΩΣΗΣ (ΖΩΝΗ ΔΟΥΛΕΙΑΣ) - ΑΡΙΘΜΗΤΙΚΟΣ

CADASTRAL TABLE ZONE A' (EASEMENT) – NUMERICAL

ΠΕΡΙΦΕΡΕΙΑΚΗ ΕΝΟΤΗΤΑ ΘΕΣΣΑΛΟΝΙΚΗΣ

Trans Adriatic Pipeline

ΚΤΗΜΑΤΟΛΟΓΙΚΟΣ ΠΙΝΑΚΑΣ ΖΩΝΗΣ ΑΠΟΖΗΜΙΩΣΗΣ (ΖΩΝΗ ΔΟΥΛΕΙΑΣ) - ΑΡΙΘΜΗΤΙΚΟΣ
CADASTRAL TABLE ZONE A' (EASEMENT) - NUMERICAL

MTC MAKEDONIKI TECHNICAL COMPANY

ΔΙΑΔΡΙΑΤΙΚΟΣ ΑΓΩΓΟΣ ΦΥΣΙΚΟΥ ΑΕΡΙΟΥ (Trans Adriatic Pipeline)

		ΦΕΡΟΜΕΝΟΣ ΙΔΙΟΚΤΗΤΗΣ		ΦΕΡΟΜΕΝΟΣ ΧΡΗΣΤΗΣ				ΑΠΟΖΗΜΙΟΥΜΕΝΗ ΕΚΤΑΣΗ ΔΙΑΔΡΟΜΟΥ ΚΑΤΑΣΚΕΥΗΣ (Α)				ΕΠΙΚΕΙΜΕΝΑ ΔΙΑΔΡΟΜΟΥ ΚΑΤΑΣΚΕΥΗΣ (Α)									
												ΚΑΛΛΙΕΡΓΕΙΑ				ΔΕΝΔΡΑ ΚΑΙ ΦΥΤΑ					
ΚΩΔΙΚΟΣ	ΑΡΙΘΜΟΣ ΤΕΜ. ΔΙΑΝΟΜΗΣ	ΕΠΩΝΥΜΟ ΟΝΟΜΑ, ΠΑΤΡΩΝΥΜΟ Η'ΟΝΟΜΑ ΣΥΖΥΓΟΥ	ΤΟΠΟΣ ΔΙΑΜΟΝΗΣ (ΠΟΛΗ-ΧΩΡΙΟ)	ΕΠΩΝΥΜΟ ΟΝΟΜΑ, ΠΑΤΡΩΝΥΜΟ Η'ΟΝΟΜΑ ΣΥΖΥΓΟΥ	ΤΟΠΟΣ ΔΙΑΜΟΝΗΣ (ΠΟΛΗ-ΧΩΡΙΟ)	ΠΟΣΟΣΤΟ ΧΡΗΣΗΣ %	ΖΩΝΗ 8Μ (4+4)	ΠΟΣΟΣΤΟ ΣΥΝ/ΣΙΑΣ %	ΖΩΝΗ ΕΡΓΑΣΙΩΝ (Α)	ΤΙΜΗ ΜΟΝΑΔΑΣ (Ευρώ/Μ2)	ΑΞΙΑ (Ευρώ)	ΕΙΔΟΣ (1)	ΕΠΙΦΑΝΕΙΑ (Μ2)	ΤΙΜΗ ΜΟΝΑΔΑΣ (Ευρώ/Μ2)	ΑΞΙΑ (Ευρώ)	ΕΙΔΟΣ (2)	ΤΕΜΑΧΙΑ	ΤΙΜΗ ΜΟΝΑΔΑΣ (Ευρώ/Τεμάχιο)	ΑΞΙΑ (Ευρώ)	ΣΥΝΟΛΙΚΗ ΑΠΟΖΗΜΙΩΣΗ (Ευρώ)	ΠΑΡΑΤΗΡΗΣΕΙΣ
190930107004	1111	ΔΗΜΟΣ ΩΡΑΙΟΚΑΣΤΡΟΥ	ΩΡΑΙΟΚΑΣΤΡΟ				787,23	100,00%	4188,34												
190930201001	1289	ΜΕΝΕΞΕΣ ΧΡΗΣΤΟΣ, ΒΑΣΙΛΕΙΟΣ					124,09	33,33%	466,91												
		ΜΕΝΕΞΕΣ ΔΗΜΗΤΡΙΟΣ, ΚΩΝΣΤΑΝΤΙΝΟΣ	ΠΕΝΤΑΛΟΦΟΣ					33,33%				Σιτάρι	466.91								
		ΜΕΝΕΞΕ ΣΤΕΡΓΙΑΝΗ, ΒΑΣΙΛΕΙΟΣ						33,33%													
190930201002	1290	ΑΓΝΩΣΤΟΣ					103,05	100,00%	347,71												
				ΣΑΡΜΟΥΡΛΗ ΘΕΟΓΝΩΣΙΑ, ΓΕΩΡΓΙΟΣ		100,00%						Σιτάρι	347.71								
190930201020	1279	ΜΠΑΡΓΟΥΛΗ ΖΩΗ, ΒΑΣΙΛΕΙΟΣ					0,00	50,00%	90,24												
		ΚΙΤΣΙΟΣ ΑΘΑΝΑΣΙΟΣ, ΒΑΣΙΛΕΙΟΣ	ΠΕΝΤΑΛΟΦΟΣ					50,00%													
190930201021	1278	ΒΑΡΛΑΝΤΣΑΝΗ ΠΕΡΙΣΤΕΡΑ, ΧΡΗΣΤΟΣ					0,00	100,00%	27,30												
190930201022	1277	ΚΙΤΣΙΟΣ ΧΡΗΣΤΟΣ, ΓΕΩΡΓΙΟΣ	ΠΕΝΤΑΛΟΦΟΣ ΘΕΣΣΑΛΟΝΙΚΗ				0,00	100,00%	59,42			Σιτάρι	59.42								
190930201023	1276	ΕΞΑΡΧΟΥ ΑΘΑΝΑΣΙΟΣ, ΑΣΤΕΡΙΟΣ	ΣΤΑΥΡΟΥΠΟΛΗ				0,00	100,00%	110,19			Σιτάρι	110.19								
190930201024	1275	ΚΑΡΚΑΡΗΣ ΑΝΤΩΝΙΟΣ, ΘΩΜΑΣ					0,00	100,00%	229,30			Σιτάρι	229.3								
190930201025	1282	ΒΟΥΛΓΑΡΑΚΗΣ ΧΡΗΣΤΟΣ, ΔΗΜΗΤΡΙΟΣ					182,58	100,00%	1743,98			Σιτάρι	1743.98			Μούρο Β	1				
190930201026	1286	ΠΑΠΑΝΙΚΟΣ ΠΑΝΑΓΙΩΤΗΣ, ΘΩΜΑΣ	ΠΕΝΤΑΛΟΦΟΣ				324,64	100,00%	933,59							Μούρο Β	1				
				ΠΑΠΑΝΙΚΟΣ ΘΩΜΑΣ, ΠΑΝΑΓΙΩΤΗΣ	ΠΕΝΤΑΛΟΦΟΣ	100,00%						Σιτάρι	933.59								
190930201027	1287	ΣΕΪΖΗΣ ΚΩΝΣΤΑΝΤΙΝΟΣ, ΧΡΗΣΤΟΣ					255,28	100,00%	684,27			Σιτάρι	684.27								
190930201028	1288	ΠΟΦΚΑΣ ΙΩΑΝΝΗΣ, ΗΛΙΑΣ					292,31	100,00%	958,14			Σιτάρι	958.14								
190930208003	424	ΠΕΧΛΗΒΑΝΗΣ ΙΩΑΚΕΙΜ, ΔΗΜΗΤΡΙΟΣ	ΣΙΝΔΟΣ				1171,96	100,00%	5440,48												
		ΠΕΧΛΗΒΑΝΗ ΕΛΕΝΗ, ΛΑΖΑΡΟΣ						100,00%													
				ΠΕΧΛΗΒΑΝΗΣ ΔΗΜΗΤΡΙΟΣ, ΙΩΑΚΕΙΜ		100,00%						Σιτάρι	5327.54								
190930209006	1750	ΔΟΥΜΠΑΛΑΣ ΚΥΡΙΑΚΟΣ, ΖΑΧΑΡΙΑΣ	ΠΕΝΤΑΛΟΦΟΣ				0,00	50,00%	58,70												
		ΔΟΥΜΠΑΛΑΣ ΔΗΜΗΤΡΙΟΣ, ΖΑΧΑΡΙΑΣ	ΔΙΑΒΑΤΑ					50,00%													
				ΦΙΛΗ ΜΑΡΙΑΝΘΗ, ΓΕΩΡΓΙΟΣ	ΠΕΝΤΑΛΟΦΟΣ	100,00%						Σιτάρι	58.7								
190930209007	1749	ΚΑΤΣΑΟΥΝΗΣ ΑΘΑΝΑΣΙΟΣ, ΓΕΩΡΓΙΟΣ					373,34	100,00%	1453,83			Σιτάρι	1419.83								
190930209008	1765	ΔΗΜΟΣ ΩΡΑΙΟΚΑΣΤΡΟΥ	ΩΡΑΙΟΚΑΣΤΡΟ				545,20	100,00%	1791,47			Σιτάρι	2708.85								
190930209009	1767	ΒΑΡΛΑΤΣΑΝΗ ΠΑΣΧΑΛΙΝΑ, ΔΗΜΗΤΡΙΟΣ	ΠΕΝΤΑΛΟΦΟΣ ΘΕΣΣΑΛΟΝΙΚΗΣ				155,01	100,00%	980,48			Σιτάρι	86.45								
190930209010	1766	ΔΗΜΟΣ ΩΡΑΙΟΚΑΣΤΡΟΥ	ΩΡΑΙΟΚΑΣΤΡΟ				98,22	100,00%	474,01												
190930210003	415	ΠΑΝΝΑΚΑΚΗΣ ΑΝΤΩΝΙΟΣ, ΙΩΑΝΝΗΣ					147,91	100,00%	452,31												
190930210004	416	ΜΠΟΥΤΣΚΑΣ ΔΗΜΗΤΡΙΟΣ, ΒΑΣΙΛΕΙΟΣ					0,00	100,00%	19,63												
				ΜΠΟΥΤΣΚΑΣ ΑΘΑΝΑΣΙΟΣ, ΔΗΜΗΤΡΙΟΣ	ΠΕΝΤΑΛΟΦΟΣ	100,00%															
190930210008	418	ΠΕΤΡΙΔΗΣ ΙΩΑΝΝΗΣ, ΤΡΑΪΑΝΟΣ	ΒΕΡΟΛΙΝΟ				1438,07	33,33%	6204,23												
		ΠΕΤΡΙΔΗΣ ΑΘΑΝΑΣΙΟΣ, ΤΡΑΪΑΝΟΣ						66,67%													
				ΠΕΤΡΙΔΗΣ ΚΛΕΙΤΟΣ, ΔΥ		100,00%						Σιτάρι	4369.67								
190930210012	419	ΒΟΥΡΤΣΕΛΑΣ ΚΩΝΣΤΑΝΤΙΝΟΣ, ΙΩΑΝΝΗΣ	ΕΥΟΣΜΟΣ				0,00	100,00%	159,52												
190930701002	1266	ΚΥΡΟΥ ΖΑΧΑΡΙΑΣ, ΗΛΙΑΣ					25,01	100,00%	251,49			Σιτάρι Σιτάρι	187.65 64.33								
190930701003	1265	ΠΕΧΛΙΒΑΝΗΣ ΣΤΑΥΡΟΣ, ΧΡΗΣΤΟΣ					57,58	100,00%	444,29												
190930701004	1264	ΑΓΝΩΣΤΟΣ					46,00	100,00%	298,55												

ΕΛΛΗΝΙΚΗ ΔΗΜΟΚΡΑΤΙΑ
ΥΠΟΥΡΓΕΙΟ ΠΕΡΙΒΑΛΛΟΝΤΟΣ & ΕΝΕΡΓΕΙΑΣ

ΚΑΡΑΜΟΣΧΟΣ ΠΑΝΑΓΙΩΤΗΣ
ΔΙΠΛ. ΑΓΡΟΝΟΜΟΣ - ΤΟΠΟΓΡΑΦΟΣ ΜΗΧΑΝΙΚΟΣ
ΑΡΙΣΤΟΤΕΛΕΙΟΥ ΠΑΝΕΠΙΣΤΗΜΙΟΥ ΘΕΣ/ΝΙΚΗΣ
ΜΕΛΟΣ Τ.Ε.Ε. ΑΡ. ΜΗΤΡΩΟΥ 20190
25ης ΜΑΡΤΙΟΥ 21 - ΘΕΣ/ΝΙΚΗ - ΤΗΛ. 2310 830950
Α.Φ.Μ. 016285148 - Δ.Ο.Υ. Η' ΘΕΣ/ΝΙΚΗΣ

(1) ΧΕΡΣΟ, ΔΑΣΟΣ, ΕΙΔΟΣ ΚΑΛΛΙΕΡΓΕΙΑΣ (2) ΜΙΚΡΑ Α, ΜΕΓΑΛΑ Β

Trans Adriatic Pipeline

ΚΤΗΜΑΤΟΛΟΓΙΚΟΣ ΠΙΝΑΚΑΣ ΖΩΝΗΣ ΑΠΟΖΗΜΙΩΣΗΣ (ΖΩΝΗ ΔΟΥΛΕΙΑΣ) - ΑΡΙΘΜΗΤΙΚΟΣ
CADASTRAL TABLE ZONE A' (EASEMENT) - NUMERICAL

MTC MAKEDONIKI TECHNICAL COMPANY

ΔΙΑΔΡΙΑΤΙΚΟΣ ΑΓΩΓΟΣ ΦΥΣΙΚΟΥ ΑΕΡΙΟΥ (Trans Adriatic Pipeline)

		ΦΕΡΟΜΕΝΟΣ ΙΔΙΟΚΤΗΤΗΣ		ΦΕΡΟΜΕΝΟΣ ΧΡΗΣΤΗΣ				ΑΠΟΖΗΜΙΟΥΜΕΝΗ ΕΚΤΑΣΗ ΔΙΑΔΡΟΜΟΥ ΚΑΤΑΣΚΕΥΗΣ (Α)				ΕΠΙΚΕΙΜΕΝΑ ΔΙΑΔΡΟΜΟΥ ΚΑΤΑΣΚΕΥΗΣ (Α) ΚΑΛΛΙΕΡΓΕΙΑ				ΔΕΝΔΡΑ ΚΑΙ ΦΥΤΑ					
ΚΩΔΙΚΟΣ	ΑΡΙΘΜΟΣ ΤΕΜ. ΔΙΑΝΟΜΗΣ	ΕΠΩΝΥΜΟ ΟΝΟΜΑ, ΠΑΤΡΩΝΥΜΟ Η΄ΟΝΟΜΑ ΣΥΖΥΓΟΥ	ΤΟΠΟΣ ΔΙΑΜΟΝΗΣ (ΠΟΛΗ-ΧΩΡΙΟ)	ΕΠΩΝΥΜΟ ΟΝΟΜΑ, ΠΑΤΡΩΝΥΜΟ Η΄ΟΝΟΜΑ ΣΥΖΥΓΟΥ	ΤΟΠΟΣ ΔΙΑΜΟΝΗΣ (ΠΟΛΗ-ΧΩΡΙΟ)	ΠΟΣΟΣΤΟ ΧΡΗΣΗΣ %	ΖΩΝΗ 8Μ (4+4)	ΠΟΣΟΣΤΟ ΣΥΝ/ΣΙΑΣ %	ΖΩΝΗ ΕΡΓΑΣΙΩΝ (Α)	ΤΙΜΗ ΜΟΝΑΔΑΣ (Ευρώ/Μ2)	ΑΞΙΑ (Ευρώ)	ΕΙΔΟΣ (1)	ΕΠΙΦΑΝΕΙΑ (Μ2)	ΤΙΜΗ ΜΟΝΑΔΑΣ (Ευρώ/Μ2)	ΑΞΙΑ (Ευρώ)	ΕΙΔΟΣ (2)	ΤΕΜΑΧΙΑ	ΤΙΜΗ ΜΟΝΑΔΑΣ (Ευρώ/Τεμάχιο)	ΑΞΙΑ (Ευρώ)	ΣΥΝΟΛΙΚΗ ΑΠΟΖΗΜΙΩΣΗ (Ευρώ)	ΠΑΡΑΤΗΡΗΣΕΙΣ
190930701005	1263	ΚΟΥΡΤΕΝΛΗΣ ΑΝΤΩΝΙΟΣ, ΝΙΚΟΛΑΟΣ					64,03	25,00%	313,68			Σιτάρι	316.05								
		ΚΟΥΡΤΕΝΛΗ ΣΤΕΛΛΑ, ΝΙΚΟΛΑΟΣ	ΑΔΕΝΔΡΟ					25,00%													
		ΓΚΟΝΤΗΣ ΧΡΗΣΤΟΣ, ΔΗΜΗΤΡΙΟΣ	ΠΕΝΤΑΛΟΦΟΣ					50,00%													
190930701006	1262	ΓΚΑΤΖΟΛΑ ΤΟΥΡΤΑ ΕΥΘΥΜΙΑ, ΔΗΜΗΤΡΙΟΣ					63,91	5,36%	302,47			Σιτάρι Σιτάρι	101.76 199.48								
		ΓΚΑΤΖΟΛΑ ΖΑΠΡΑ ΜΑΡΙΑ, ΣΑΒΒΑΣ						10,71%													
		ΓΚΑΤΖΙΟΛΑΣ ΜΙΧΑΗΛ, ΣΑΒΒΑΣ						10,71%													
		ΓΚΑΤΖΙΟΛΑΣ ΚΩΝΣΤΑΝΤΙΝΟΣ, ΣΑΒΒΑΣ						10,71%													
		ΠΑΤΖΙΟΛΑΣ ΓΕΩΡΓΙΟΣ, ΣΑΒΒΑΣ						10,71%													
		ΓΑΤΖΟΛΑΣ ΣΑΒΒΑΣ, ΔΗΜΗΤΡΙΟΣ						5,36%													
		ΓΑΤΖΟΛΑΣ ΑΘΑΝΑΣΙΟΣ, ΣΑΒΒΑΣ						10,71%													
		ΓΑΤΖΟΛΑ ΣΚΕΜΠΗ ΑΙΚΑΤΕΡΙΝΗ, ΣΑΒΒΑΣ						10,71%													
		ΓΑΤΖΟΛΑ ΕΥΘΥΜΙΑ, ΓΕΩΡΓΙΟΣ						25,00%													
190930701007	1261	ΚΙΤΣΙΟΣ ΙΟΡΔΑΝΗΣ, ΧΡΗΣΤΟΣ					50,45	100,00%	303,03			Σιτάρι	299.34								
190930701008	1260	ΚΙΤΣΙΟΣ ΔΗΜΗΤΡΙΟΣ, ΚΩΝΣΤΑΝΤΙΝΟΣ					103,24	100,00%	493,32			Σιτάρι	497.23								
190930701009	1259	ΚΙΤΣΙΟΣ ΓΕΩΡΓΙΟΣ, ΑΝΑΣΤΑΣΙΟΣ					104,06	50,00%	489,63			Σιτάρι Σιτάρι	396.41 92.98								
		ΚΙΤΣΙΟΣ ΑΛΕΞΑΝΔΡΟΣ, ΑΝΑΣΤΑΣΙΟΣ						50,00%													
190930701010	1258	ΠΕΤΡΙΔΗΣ ΚΛΗΤΩΝ, ΝΙΚΟΛΑΟΣ					109,58	33,33%	519,61			Σιτάρι	519.62								
		ΠΕΤΡΙΔΗΣ ΒΑΣΙΛΕΙΟΣ, ΝΙΚΟΛΑΟΣ						33,33%													
		ΠΕΤΡΙΔΗΣ ΑΝΑΣΤΑΣΙΟΣ, ΝΙΚΟΛΑΟΣ						33,33%													
190930701011	1257	ΠΕΤΡΙΔΟΥ ΕΛΕΥΘΕΡΙΑ, ΣΑΒΒΑΣ					85,48	100,00%	405,91			Σιτάρι	404.44								
190930701012	1256	ΠΕΤΡΙΔΗΣ ΙΩΑΝΝΗΣ, ΤΡΑΪΑΝΟΣ	ΒΕΡΟΛΙΝΟ				80,89	33,33%	388,46												
		ΠΕΤΡΙΔΗΣ ΑΘΑΝΑΣΙΟΣ, ΤΡΑΪΑΝΟΣ						66,67%													
				ΣΜΙΛΚΟΥ ΑΛΕΞΑΝΔΡΑ, ΔΥ		100,00%						Σιτάρι	168.52								
190930701013	1255	ΣΚΕΜΠΗΣ ΧΡΗΣΤΟΣ, ΓΕΩΡΓΙΟΣ	ΠΕΝΤΑΛΟΦΟΥ				492,07	100,00%	2355,32			Σιτάρι	320.24			Ρόδι Β	102				
190930701014	1254	ΠΑΠΑΣΩΤΗΡΙΟΥ ΑΛΕΞΑΝΔΡΟΣ, ΑΣΤΕΡΙΟΣ					127,57	50,00%	611,53			Σιτάρι Σιτάρι	13.98 597.54								
		ΒΑΡΛΑΤΣΑΝΗΣ ΠΕΤΡΟΣ, ΚΩΝΣΤΑΝΤΙΝΟΣ						50,00%													
190930701015	1253	ΤΟΥΡΤΑ ΜΑΡΙΑ, ΜΠΟΖΙΝΟΣ ΧΡΗΣΤΟΣ					116,12	100,00%	547,56			Σιτάρι Σιτάρι	526,04 21.53								
190930701016	1252	ΜΕΝΕΞΕ ΣΟΦΙΑ, ΔΥ					96,02	100,00%	452,58			Σιτάρι	452.7								
190930701017	1251	ΚΑΦΑΝΤΑΡΗ ΣΤΕΡΓΙΑΝΗ, ΔΥ					117,88	100,00%	603,79			Σιτάρι Σιτάρι	105.48 489.61								
190930701018	1250	ΚΥΡΟΥ ΑΣΤΕΡΙΟΣ, ΙΩΑΝΝΗΣ					149,57	100,00%	690,10			Σιτάρι	691.87								
190930701019	1249	ΚΥΡΟΥ-ΛΑΛΑΚΙΔΟΥ ΠΑΣΧΑΛΙΝΑ, ΖΑΧΑΡΙΑΣ	ΠΟΛΙΧΝΗ				146,66	25,00%	661,87			Σιτάρι	662.3								
		ΚΥΡΟΥ ΣΤΕΛΛΑ, ΖΑΧΑΡΙΑΣ	ΠΕΝΤΑΛΟΦΟΣ					25,00%													
		ΚΥΡΟΥ ΗΛΙΑΣ, ΖΑΧΑΡΙΑΣ	ΠΕΝΤΑΛΟΦΟΣ					25,00%													
		ΚΥΡΟΥ ΕΛΕΝΗ, ΑΣΤΕΡΙΟΣ	ΠΕΝΤΑΛΟΦΟΣ					25,00%													
190930701020	1248	ΤΣΟΠΑΝΟΣ ΧΡΗΣΤΟΣ, ΔΗΜΗΤΡΙΟΣ					116,87	50,00%	566,83			Σιτάρι	566.4								
		ΤΣΟΠΑΝΟΣ ΕΥΑΓΓΕΛΟΣ, ΔΗΜΗΤΡΙΟΣ						50,00%													
190930701021	1247	ΜΑΣΚΑ ΣΟΦΙΑ, ΝΙΚΟΛΑΟΣ					165,52	100,00%	777,66			Σιτάρι	777.66			Δέντρα δασικού χαρακτήρα	1				

(1) ΧΕΡΣΟ, ΔΑΣΟΣ, ΕΙΔΟΣ ΚΑΛΛΙΕΡΓΕΙΑΣ (2) ΜΙΚΡΑ Α, ΜΕΓΑΛΑ Β

ΕΛΛΗΝΙΚΗ ΔΗΜΟΚΡΑΤΙΑ
ΥΠΟΥΡΓΕΙΟ ΠΕΡΙΒΑΛΛΟΝΤΟΣ & ΕΝΕΡΓΕΙΑΣ

ΚΑΡΑΜΟΣΧΟΣ ΠΑΝΑΓΙΩΤΗΣ
ΔΙΠΛ. ΑΓΡΟΝΟΜΟΣ - ΤΟΠΟΓΡΑΦΟΣ ΜΗΧΑΝΙΚΟΣ
ΑΡΙΣΤΟΤΕΛΕΙΟΥ ΠΑΝΕΠΙΣΤΗΜΙΟΥ ΘΕΣ/ΝΙΚΗΣ
ΜΕΛΟΣ Τ.Ε.Ε. ΑΡ. ΜΗΤΡΩΟΥ 20190
25ης ΜΑΡΤΙΟΥ 21 - ΘΕΣ/ΝΙΚΗ - ΤΗΛ. 2310 888950
Α.Φ.Μ. 016285148 - Δ.Ο.Υ. Η' ΘΕΣ/ΝΙΚΗΣ

ΚΤΗΜΑΤΟΛΟΓΙΚΟΣ ΠΙΝΑΚΑΣ ΖΩΝΗΣ ΑΠΟΖΗΜΙΩΣΗΣ (ΖΩΝΗ ΔΟΥΛΕΙΑΣ) - ΑΡΙΘΜΗΤΙΚΟΣ
CADASTRAL TABLE ZONE A' (EASEMENT) - NUMERICAL

ΔΙΑΔΡΙΑΤΙΚΟΣ ΑΓΩΓΟΣ ΦΥΣΙΚΟΥ ΑΕΡΙΟΥ (Trans Adriatic Pipeline)

		ΦΕΡΟΜΕΝΟΣ ΙΔΙΟΚΤΗΤΗΣ		ΦΕΡΟΜΕΝΟΣ ΧΡΗΣΤΗΣ				ΑΠΟΖΗΜΙΟΥΜΕΝΗ ΕΚΤΑΣΗ ΔΙΑΔΡΟΜΟΥ ΚΑΤΑΣΚΕΥΗΣ (Α)				ΕΠΙΚΕΙΜΕΝΑ ΔΙΑΔΡΟΜΟΥ ΚΑΤΑΣΚΕΥΗΣ (Α)									
												ΚΑΛΛΙΕΡΓΕΙΑ				ΔΕΝΔΡΑ ΚΑΙ ΦΥΤΑ					
ΚΩΔΙΚΟΣ	ΑΡΙΘΜΟΣ ΤΕΜ. ΔΙΑΝΟΜΗΣ	ΕΠΩΝΥΜΟ ΟΝΟΜΑ, ΠΑΤΡΩΝΥΜΟ Η΄ΟΝΟΜΑ ΣΥΖΥΓΟΥ	ΤΟΠΟΣ ΔΙΑΜΟΝΗΣ (ΠΟΛΗ-ΧΩΡΙΟ)	ΕΠΩΝΥΜΟ ΟΝΟΜΑ, ΠΑΤΡΩΝΥΜΟ Η΄ΟΝΟΜΑ ΣΥΖΥΓΟΥ	ΤΟΠΟΣ ΔΙΑΜΟΝΗΣ (ΠΟΛΗ-ΧΩΡΙΟ)	ΠΟΣΟΣΤΟ ΧΡΗΣΗΣ %	ΖΩΝΗ 8Μ (4+4)	ΠΟΣΟΣΤΟ ΣΥΝ/ΣΙΑΣ %	ΖΩΝΗ ΕΡΓΑΣΙΩΝ (Α)	ΤΙΜΗ ΜΟΝΑΔΑΣ (Ευρώ/Μ2)	ΑΞΙΑ (Ευρώ)	ΕΙΔΟΣ (1)	ΕΠΙΦΑΝΕΙΑ (Μ2)	ΤΙΜΗ ΜΟΝΑΔΑΣ (Ευρώ/Μ2)	ΑΞΙΑ (Ευρώ)	ΕΙΔΟΣ (2)	ΤΕΜΑΧΙΑ	ΤΙΜΗ ΜΟΝΑΔΑΣ (Ευρώ/Τεμάχιο)	ΑΞΙΑ (Ευρώ)	ΣΥΝΟΛΙΚΗ ΑΠΟΖΗΜΙΩΣΗ (Ευρώ)	ΠΑΡΑΤΗΡΗΣΕΙΣ
190930701023	1243	ΜΠΟΥΤΣΙΚΑ ΠΑΣΧΑΛΙΝΑ, ΠΕΤΡΟΣ					0,00	12,50%	350,24			Σιτάρι	350.22								
		ΜΠΟΥΤΣΙΚΑ ΜΑΡΙΑ, ΠΕΤΡΟΣ						12,50%													
		ΜΠΟΥΤΣΙΚΑ ΙΩΑΝΝΑ, ΠΕΤΡΟΣ						12,50%													
		ΜΠΟΥΤΣΙΚΑ ΕΛΕΥΘΕΡΙΑ, ΧΡΗΣΤΟΣ						25,00%													
		ΜΠΟΥΤΣΙΚΑ ΒΑΣΙΛΙΚΗ, ΠΕΤΡΟΣ						12,50%													
		ΜΠΟΥΤΣΙΚΑ ΑΘΗΝΑ, ΠΕΤΡΟΣ						12,50%													
		ΒΕΛΩΝΗ ΕΥΑΓΓΕΛΙΑ, ΠΕΤΡΟΣ						12,50%													
190930701024	1244	ΜΠΟΥΤΣΙΚΑΣ ΧΡΗΣΤΟΣ, ΣΤΕΦΑΝΟΣ					421,93	100,00%	554,68			Σιτάρι	554.69								
190930701025	1245	ΜΕΝΤΖΑΦΥΛΗΣ ΧΡΗΣΤΟΣ, ΝΙΚΟΛΑΟΣ					0,00	100,00%	753,95			Σιτάρι	753.96								
190930701026	1246	ΓΟΥΤΑΣ ΔΗΜΗΤΡΙΟΣ, ΙΩΑΝΝΗΣ					0,00	100,00%	344,56			Σιτάρι	341.45								
190930701027	1238	ΜΠΟΥΤΣΙΚΑ ΠΑΣΧΑΛΙΝΑ, ΠΕΤΡΟΣ	ΠΕΝΤΑΛΟΦΟΣ				0,00	12,50%	443,68			Σιτάρι Σιτάρι	283.14 154.56								
		ΜΠΟΥΤΣΙΚΑ ΜΑΡΙΑ, ΠΕΤΡΟΣ						12,50%													
		ΜΠΟΥΤΣΙΚΑ ΙΩΑΝΝΑ, ΠΕΤΡΟΣ						12,50%													
		ΜΠΟΥΤΣΙΚΑ ΕΛΕΥΘΕΡΙΑ, ΧΡΗΣΤΟΣ						25,00%													
		ΜΠΟΥΤΣΙΚΑ ΒΑΣΙΛΙΚΗ, ΠΕΤΡΟΣ						12,50%													
		ΜΠΟΥΤΣΙΚΑ ΑΘΗΝΑ, ΠΕΤΡΟΣ						12,50%													
		ΒΕΛΩΝΗ ΕΥΑΓΓΕΛΙΑ, ΠΕΤΡΟΣ						12,50%													
190930701028	1239	ΜΠΟΥΤΣΙΚΑΣ ΧΡΗΣΤΟΣ, ΣΤΕΦΑΝΟΣ					223,14	100,00%	462,59			Σιτάρι Σιτάρι	159.55 303.05								
190930701029	1240	ΜΕΝΤΖΑΦΥΛΗΣ ΧΡΗΣΤΟΣ, ΝΙΚΟΛΑΟΣ					120,31	100,00%	600,91			Σιτάρι Σιτάρι	216.67 374.67								
190930701030	1241	ΓΟΥΤΑΣ ΔΗΜΗΤΡΙΟΣ, ΙΩΑΝΝΗΣ					115,27	100,00%	631,56			Σιτάρι	246.07								
190930701032	1236	ΑΓΝΩΣΤΟΣ					0,00	100,00%	5,50												
190930702001	1434	ΣΕΪΖΗΣ ΣΩΚΡΑΤΗΣ, ΧΡΗΣΤΟΣ					91,42	100,00%	373,21			Σιτάρι	37.56								
190930703001	1435	ΣΕΪΖΗΣ ΑΘΑΝΑΣΙΟΣ, ΓΕΩΡΓΙΟΣ					51,71	100,00%	390,49												
190930704001	366	ΑΓΝΩΣΤΟΣ					1197,82	100,00%	5041,84			Σιτάρι	4614.18			Δέντρα δασικού χαρακτήρα	1				
190930704002	367	ΑΓΝΩΣΤΟΣ					0,00	100,00%	488,86												
190930705001	368	ΓΛΑΒΑΣ ΒΑΣΙΛΕΙΟΣ, ΑΛΕΞΑΝΔΡΟΣ	9ο ΧΛΜ ΘΕΣ/ΝΙΚΗΣ-ΑΘΗΝΩΝ				746,46	50,00%	3460,78			Σιτάρι	2475.04			Δέντρα δασικού χαρακτήρα	4				
		ΓΛΑΒΑ ΦΩΤΕΙΝΗ, ΑΛΕΞΑΝΔΡΟΣ	ΜΟΝΑΣΤΗΡΑΚΙ					50,00%													
190930705003	1744	ΑΓΝΩΣΤΟΣ					13,16	100,00%	167,47							Δέντρα δασικού χαρακτήρα	1				
190930705004	1745	ΚΟΥΚΟΥΡΟΥΖΗΣ ΔΗΜΗΤΡΙΟΣ, ΓΕΩΡΓΙΟΣ					213,01	50,00%	1040,62							Δέντρα δασικού χαρακτήρα	1				
		ΚΟΥΚΟΥΡΟΥΖΗ ΣΤΕΛΛΑ, ΓΕΩΡΓΙΟΣ						50,00%													
		ΚΟΥΚΟΥΡΟΥΖΗΣ ΓΕΩΡΓΙΟΣ, ΔΗΜΗΤΡΙΟΣ						100,00%													
190930907001	1267	ΠΕΝΝΑΣ ΣΩΤΗΡΙΟΣ, ΧΡΗΣΤΟΣ					13,80	100,00%	419,10			Σιτάρι Σιτάρι	222.41 196.21								
190930907002	1268	ΑΓΝΩΣΤΟΣ					0,00	100,00%	13,41												
19093ΕΚ01011	23	ΕΛΛΗΝΙΚΟ ΔΗΜΟΣΙΟ - ΥΠ.Α.Α.Τ.					3381,55	100,00%	14423,28							Ακακίες	4				
19093ΕΚ02006	420	ΔΗΜΟΣ ΩΡΑΙΟΚΑΣΤΡΟΥ	ΩΡΑΙΟΚΑΣΤΡΟ				26,34	100,00%	294,40												
19093ΕΚ02007	421	ΔΗΜΟΣ ΩΡΑΙΟΚΑΣΤΡΟΥ	ΩΡΑΙΟΚΑΣΤΡΟ				96,48	100,00%	739,54												
19093ΕΚ02015	365_2	ΔΗΜΟΣ ΩΡΑΙΟΚΑΣΤΡΟΥ	ΩΡΑΙΟΚΑΣΤΡΟ				225,74	100,00%	1099,31												

(1) ΧΕΡΣΟ, ΔΑΣΟΣ, ΕΙΔΟΣ ΚΑΛΛΙΕΡΓΕΙΑΣ (2) ΜΙΚΡΑ Α, ΜΕΓΑΛΑ Β

ΚΑΡΑΜΟΣΧΟΣ ΠΑΝΑΓΙΩΤΗΣ
ΔΙΠΛ. ΑΓΡΟΝΟΜΟΣ - ΤΟΠΟΓΡΑΦΟΣ ΜΗΧΑΝΙΚΟΣ
ΑΡΙΣΤΟΤΕΛΕΙΟΥ ΠΑΝΕΠΙΣΤΗΜΙΟΥ ΘΕΣ/ΝΙΚΗΣ
ΜΕΛΟΣ Τ.Ε.Ε. ΑΡ. ΜΗΤΡΩΟΥ 20190
25ης ΜΑΡΤΙΟΥ 21 - ΘΕΣ/ΝΙΚΗ - ΤΗΛ. 2310 888950
Α.Φ.Μ. 016235148 - Δ.Ο.Υ. Η' ΘΕΣ/ΝΙΚΗΣ



ΚΤΗΜΑΤΟΛΟΓΙΚΟΣ ΠΙΝΑΚΑΣ ΖΩΝΗΣ ΑΠΟΖΗΜΙΩΣΗΣ (ΖΩΝΗ ΔΟΥΛΕΙΑΣ) - ΑΡΙΘΜΗΤΙΚΟΣ
CADASTRAL TABLE ZONE A' (EASEMENT) - NUMERICAL



ΔΙΑΔΡΙΑΤΙΚΟΣ ΑΓΩΓΟΣ ΦΥΣΙΚΟΥ ΑΕΡΙΟΥ (Trans Adriatic Pipeline)

ΚΩΔΙΚΟΣ	ΑΡΙΘΜΟΣ ΤΕΜ. ΔΙΑΝΟΜΗΣ	ΦΕΡΟΜΕΝΟΣ ΙΔΙΟΚΤΗΤΗΣ		ΦΕΡΟΜΕΝΟΣ ΧΡΗΣΤΗΣ			ΑΠΟΖΗΜΙΟΥΜΕΝΗ ΕΚΤΑΣΗ ΔΙΑΔΡΟΜΟΥ ΚΑΤΑΣΚΕΥΗΣ (Α)					ΕΠΙΚΕΙΜΕΝΑ ΔΙΑΔΡΟΜΟΥ ΚΑΤΑΣΚΕΥΗΣ (Α)								ΣΥΝΟΛΙΚΗ ΑΠΟΖΗΜΙΩΣΗ (Ευρώ)	ΠΑΡΑΤΗΡΗΣΕΙΣ
												ΚΑΛΛΙΕΡΓΕΙΑ				ΔΕΝΔΡΑ ΚΑΙ ΦΥΤΑ					
		ΕΠΩΝΥΜΟ ΟΝΟΜΑ, ΠΑΤΡΩΝΥΜΟ Η΄ΟΝΟΜΑ ΣΥΖΥΓΟΥ	ΤΟΠΟΣ ΔΙΑΜΟΝΗΣ (ΠΟΛΗ-ΧΩΡΙΟ)	ΕΠΩΝΥΜΟ ΟΝΟΜΑ, ΠΑΤΡΩΝΥΜΟ Η΄ΟΝΟΜΑ ΣΥΖΥΓΟΥ	ΤΟΠΟΣ ΔΙΑΜΟΝΗΣ (ΠΟΛΗ-ΧΩΡΙΟ)	ΠΟΣΟΣΤΟ ΧΡΗΣΗΣ %	ΖΩΝΗ 8Μ (4+4)	ΠΟΣΟΣΤΟ ΣΥΝ/ΣΙΑΣ %	ΖΩΝΗ ΕΡΓΑΣΙΩΝ (Α)	ΤΙΜΗ ΜΟΝΑΔΑΣ (Ευρώ/Μ2)	ΑΞΙΑ (Ευρώ)	ΕΙΔΟΣ (1)	ΕΠΙΦΑΝΕΙΑ (Μ2)	ΤΙΜΗ ΜΟΝΑΔΑΣ (Ευρώ/Μ2)	ΑΞΙΑ (Ευρώ)	ΕΙΔΟΣ (2)	ΤΕΜΑΧΙΑ	ΤΙΜΗ ΜΟΝΑΔΑΣ (Ευρώ/Τεμά χιο)	ΑΞΙΑ (Ευρώ)		
19093ΕΚ02026	365	ΕΛΛΗΝΙΚΟ ΔΗΜΟΣΙΟ - ΥΠ.Α.Α.Τ.					0,00	100,00%	1,10												
19093ΕΚ07001	26	ΕΛΛΗΝΙΚΟ ΔΗΜΟΣΙΟ - ΥΠ.Α.Α.Τ.					46,44	100,00%	40,53												
19093ΕΚ07002		ΕΛΛΗΝΙΚΟ ΔΗΜΟΣΙΟ - ΥΠ.Α.Α.Τ.					143,24	100,00%	300,08												
19093ΕΚ07003	1401	ΕΛΛΗΝΙΚΟ ΔΗΜΟΣΙΟ - ΥΠ.Α.Α.Τ.					35,76	100,00%	38,19												
19093ΕΚ07004		ΕΛΛΗΝΙΚΟ ΔΗΜΟΣΙΟ - ΥΠ.Α.Α.Τ.					123,03	100,00%	539,71												
19093ΕΚ07005		ΕΛΛΗΝΙΚΟ ΔΗΜΟΣΙΟ - ΥΠ.Α.Α.Τ.					36,41	100,00%	158,80												
19093ΕΚ07006		ΕΛΛΗΝΙΚΟ ΔΗΜΟΣΙΟ - ΥΠ.Α.Α.Τ.					39,69	100,00%	0,00												
19093ΕΚ07007	369	ΕΛΛΗΝΙΚΟ ΔΗΜΟΣΙΟ - ΥΠ.Α.Α.Τ.					95,44	100,00%	499,47												
19093ΕΚ07008	23	ΕΛΛΗΝΙΚΟ ΔΗΜΟΣΙΟ - ΥΠ.Α.Α.Τ.					1087,87	100,00%	4247,23												
19093ΕΚ07009	363	ΕΛΛΗΝΙΚΟ ΔΗΜΟΣΙΟ - ΥΠ.Α.Α.Τ.					8,87	100,00%	255,07												

ΚΑΡΑΜΟΣΧΟΣ ΠΑΝΑΓΙΩΤΗΣ
ΔΙΠΛ. ΑΓΡΟΝΟΜΟΣ - ΤΟΠΟΓΡΑΦΟΣ ΜΗΧΑΝΙΚΟΣ
ΑΡΙΣΤΟΤΕΛΕΙΟΥ ΠΑΝΕΠΙΣΤΗΜΙΟΥ ΘΕΣ/ΝΙΚΗΣ
ΜΕΛΟΣ Τ.Ε.Ε. ΑΡ. ΜΗΤΡΩΟΥ 20190
25ης ΜΑΡΤΙΟΥ 21 - ΘΕΣ/ΝΙΚΗ - ΤΗΛ. 2310 683959
Α.Φ.Μ. 018235148 - Δ.Ο.Υ. Η' ΘΕΣ/ΝΙΚΗΣ

Αρ. οικ. 176422/11-5-2017

Ο ΜΗΧ/ΚΟΣ	Ο ΤΜ/ΡΧΗΣ	ΕΘΕΩΡΗΘΗ Ο Δ/ΝΤΗΣ
	Σ. ΤΣΙΑΝΤΟΥΛΑΣ	Π. ΓΙΔΑΚΟΣ

(1) ΧΕΡΣΟ, ΔΑΣΟΣ, ΕΙΔΟΣ ΚΑΛΛΙΕΡΓΕΙΑΣ (2) ΜΙΚΡΑ Α, ΜΕΓΑΛΑ Β

Η απόφαση αυτή να δημοσιευθεί στην Εφημερίδα της Κυβερνήσεως.

Αθήνα, 11 Μαΐου 2017

Ο Υπουργός

ΓΕΩΡΓΙΟΣ ΣΤΑΘΑΚΗΣ

Αριθ. 38975/417 (2)

Έγκριση κυκλοφοριακών ρυθμίσεων σύμφωνα με την υπ’ αριθμ.: 34/2014 απόφαση του Δημοτικού Συμβουλίου του Δήμου Βάρης - Βούλας - Βουλιαγμένης, για την διαμόρφωση υφιστάμενης τριγωνικής νησίδας ώστε να εξυπηρετείται η αριστερή στροφή από οδό Ιπποκράτους προς την οδό Βασιλέως Παύλου, στην Δ.Ε. Βούλας.

Ο ΓΕΝΙΚΟΣ ΓΡΑΜΜΑΤΕΑΣ ΑΠΟΚΕΝΤΡΩΜΕΝΗΣ ΔΙΟΙΚΗΣΗΣ ΑΤΤΙΚΗΣ

Έχοντας υπόψη:

1. Τις περί Διοικητικής Αποκέντρωσης διατάξεις όπως τροποποιήθηκαν και ισχύουν σήμερα.

2. Τις διατάξεις του ν. 2503/1997 (ΦΕΚ 107/Α΄/30.05.1997) «Διοίκηση, οργάνωση, στελέχωση της Περιφέρειας, ρύθμιση θεμάτων για τη Τοπική Αυτοδιοίκηση και άλλες διατάξεις».

3. Το ν. 3852/2010 (ΦΕΚ 87/Α΄/7.06.2010) «Νέα Αρχιτεκτονική της Αυτοδιοίκησης και της Αποκεντρωμένης Διοίκησης Πρόγραμμα Καλλικράτης».

4. Το άρθρο 52 του ν. 2696/1999 (ΦΕΚ 57/Α/23.03.1999) που αφορά στην κύρωση του Κώδικα Οδικής Κυκλοφορίας, (ΚΟΚ), όπως τροποποιήθηκε με τους ν. 3082/2002, ν. 3542/2007 και το άρθρο 46 παραγ. 9 του ν. 4313/2014, και ισχύει.

5. Το άρθρο 109 του ν. 2696/1999 (ΦΕΚ 57/Α/23.03.1999) περί δημοσίευσης αποφάσεων που εκδίδονται κατ΄ εξουσιοδότηση του Κώδικα Οδικής Κυκλοφορίας, στην Εφημερίδα της Κυβερνήσεως.

6. Το αρ. 90 του π.δ. 63/2005 (Φ.Ε.Κ 98/Α΄/22.04.2005) «Κωδικοποίηση της νομοθεσίας για την κυβέρνηση και τα κυβερνητικά όργανα».

7. Την πράξη 4 του Υπουργικού Συμβουλίου της 06.02.2015 (Φ.Ε.Κ 24/ Α/ 06-02-2015) και το άρθρο 56 του ν. 4257/14 (Φ.Ε.Κ 93/ Α/14.04.2014) περί άσκησης καθηκόντων Γενικού Γραμματέα όταν η θέση είναι κενή, σε συνδυασμό με το άρθρο 28 παρ.1 του ν. 4325/2015 (ΦΕΚ 47/Α/11.05.2015).

8. Το π.δ. 135/23.12.2010 (Φ.Ε.Κ. 228/Α’/27.12.2010) «Οργανισμός της Αποκεντρωμένης Διοίκησης Αττικής».

9. Την υπ’ αριθμ. ΔΜΕΟ/Ο/3050 (ΦΕΚ 2302/Β/16.09.2013) απόφαση Υπουργού Υποδομών, Μεταφορών και Δικτύων, με θέμα: «Έγκριση Τεχνικών Οδηγιών κυκλοφοριακών παρεμβάσεων στο αστικό περιβάλλον για την εφαρμογή τους σε περιοχές σχολικών συγκροτημάτων και περιοχές με αυξημένη κίνηση στα πλαίσια βελτίωσης της οδικής ασφάλειας».

10. Το υπ’ αριθμ. 15109/13.05.2013 έγγραφο της Διεύθυνσης Οργάνωσης και Λειτουργίας ΟΤΑ του Υπουργείου Εσωτερικών με θέμα «Εγκρίσεις αποφάσεων συλλογικών οργάνων των ΟΤΑ που αφορούν μέτρα ρύθμισης οδικής κυκλοφορίας από τους Γενικούς Γραμματείς Αποκεντρωμένων Διοικήσεων».

11. Τις υπ’ αριθμ. 1115/2012, 49/2012 και 819/2013 αποφάσεις του Συμβουλίου της Επικρατείας.

12. Την υπ’ αριθμ. πρωτ. οικ. 47870/39280/10.09.2013 (ΑΔΑ: ΒΛ9ΛΟΡ1Κ-ΔΞΩ) απόφαση του Γενικού Γραμματέα της Αποκεντρωμένης Διοίκησης Αττικής με θέμα: «Άσκηση αρμοδιότητας έγκρισης αποφάσεων των ΟΤΑ που αφορούν μέτρα ρύθμισης οδικής κυκλοφορίας και λήψης αποφάσεων αναφορικά με τα μέτρα του άρθρου 52Α του ν. 2696/1999».

13. Το υπ’ αριθμ. πρωτ. 48823/39998/18.09.2013 έγγραφο του Γ.Γ. Αποκεντρωμένης Διοίκησης Αττικής, με θέμα: “Διευκρινίσεις - Οδηγίες περί Εγκρίσεων Κυκλοφοριακών Ρυθμίσεων οδικών δικτύων στους ΟΤΑ και στους χερσαίους χώρους λιμένων”.

14. Την υπ΄ αριθμ. πρωτ. οικ. 22769/12259/19.03.2015 (ΑΔΑ:7ΞΦΔΟΡ1Κ-ΙΡΚ) απόφαση του Γενικού Γραμματέα της Αποκεντρωμένης Διοίκησης Αττικής με θέμα: «Άσκηση αρμοδιότητας έγκρισης αποφάσεων των ΟΤΑ που αφορούν μέτρα ρύθμισης οδικής κυκλοφορίας και λήψης αποφάσεων αναφορικά με τα μέτρα του αρ. 52Α του ν. 2696/1999».

15. Την υπ’ αριθμ. ΔΙΠΑΔ/οικ./502 κοινή υπουργική απόφαση (ΦΕΚ 946/Β/09-07-2003) με θέμα: “Τεχνική Προδιαγραφή Σήμανσης Εκτελούμενων Οδικών Έργων εντός και εκτός κατοικημένων περιοχών ως ελάχιστα όρια”.

16. Την υπ’ αριθμ. ΔΜΕΟ/Ο/6952 κοινή υπουργική απόφαση (ΦΕΚ 420/Β/16-03-2011) με θέμα: “Υποχρεώσεις και μέτρα για την ασφαλή διέλευση των πεζών κατά την εκτέλεση εργασιών σε κοινόχρηστους χώρους πόλεων και οικισμών που προορίζονται για την κυκλοφορία πεζών”.

17. Την υπ’ αριθμ. ΔΜΕΟ/Ο/613 υπουργική απόφαση (ΦΕΚ 905 /Β/20-05-2011) με θέμα: “Έγκριση: 1) Οδηγιών Μελετών Οδικών Έργων Κατακόρυφης Σήμανσης Αυτοκινητοδρόμων (ΟΜΟΕ - ΚΣΑ), 2) Προδιαγραφών και Οδηγιών Σήμανσης Εκτελούμενων Έργων (ΟΜΟΕ-ΣΕΕΟ)”.

18. Το υπ’ αριθμ. πρωτ.: 20931/16747/14-04-2014 έγγραφο της Διεύθυνσης Διοίκησης της Αποκεντρωμένης Διοίκησης Αττικής, με το οποίο μας διαβιβάστηκε η νομοτύπως ληφθείσα, όπως αναφέρει η παραπάνω αρμόδια Υπηρεσία, υπ’ αριθμ. 34/2014, απόφαση του Δημοτικού Συμβουλίου του Δήμου Βάρης Βούλας Βουλιαγμένης και αφορά σε έγκριση μελέτης κυκλοφοριακών ρυθμίσεων, με τα συνημμένα της.

19. Την απόφαση 23/2013 της ΕΠΟΙΖΩ του Δήμου Βάρης - Βούλας - Βουλιαγμένης, όπου βάσει αυτής ελήφθη η απόφαση του Δημοτικού Συμβουλίου, για την έγκριση των κυκλοφοριακών ρυθμίσεων που αναφέρονται σε αυτή.

20. Την με αριθμό πρωτ. : 33583 / 18.06.2013 έγγραφο της Διεύθυνσης Τεχνικών Υπηρεσιών του δήμου Βάρης - Βούλας - Βουλιαγμένης, με το οποίο εισηγείται θετικά προς την ΕΠΟΙΖΩ για τις κυκλοφοριακές ρυθμίσεις του θέματος.

21. Το με αριθμό πρωτ.: 18556/16.04.2013 έγγραφο του Ο.Α.Σ.Α. με το οποίο ενημερώνει τον Δήμο Βάρης Βούλας Βουλιαγμένης για την πρόθεσή του να τροποποιήσει δρομολόγιο λεωφορειακής γραμμής με τρόπο που θα καθίσταται απαραίτητη η κυκλοφοριακή ρύθμιση του θέματος.

22. Την υπ’ αριθμ. 34 / 2014 απόφαση του Δημοτικού Συμβουλίου του Δήμου Βάρης Βούλας Βουλιαγμένης για την έγκριση της κυκλοφοριακής ρύθμισης του θέματος.

23. Το με αριθμό πρωτ. : 20931/16747-20.10.2014 έγγραφο της Υπηρεσίας (Διεύθυνση Τεχνικού Ελέγχου

της Αποκεντρωμένης Διοίκησης Αττικής) προς τον δήμο Βάρης Βούλας Βουλιαγμένης.

24. Το υπ’ αριθμ πρωτ.: 55740/17-11-2014 έγγραφο της Διεύθυνσης Τεχνικών Υπηρεσιών, Τμήμα Κυκλοφορίας, Συγκοινωνιών και Εγκαταστάσεων του Δήμου Βάρης Βούλας Βουλιαγμένης.

25. Το με αριθμό πρωτ.: 74384/49865-28.11.2014 έγγραφο της Υπηρεσίας μας (Διεύθυνση Τεχνικού Ελέγχου της Αποκεντρωμένης Διοίκησης Αττικής) προς τον δήμο Βάρης Βούλας Βουλιαγμένης.

26. Το υπ’ αριθμ πρωτ. : 32892/24-07-2015 έγγραφο της Διεύθυνσης Τεχνικών Υπηρεσιών, Τμήμα Κυκλοφορίας, Συγκοινωνιών και Εγκαταστάσεων του Δήμου Βάρης Βούλας Βουλιαγμένης.

27. Το γεγονός ότι από την υλοποίηση της παρούσας απόφασης έγκρισης κυκλοφοριακών ρυθμίσεων δεν προκαλείται επιβάρυνση στον προϋπολογισμό του Δήμου Βάρης Βούλας Βουλιαγμένης για το έτος 2017 όπως αναφέρετε στο με αριθμ. πρωτ.: 17470/10-05-2017 έγγραφο της Διεύθυνσης Τεχνικών Υπηρεσιών του προαναφερόμενου δήμου.

28. Το γεγονός ότι από την κυκλοφοριακή ρύθμιση που εγκρίνεται με την απόφασης 34/2014 του οικείου Δήμου, δεν επηρεάζεται η διαδρομή, η διατομή οδοστρώματος διέλευσης και οι χωροθετημένες στάσεις της ήδη διερχόμενης λεωφορειακής γραμμής του Ο.Α.Σ.Α.

29. Το γεγονός ότι, από την τοποθεσία όπου εφαρμόζονται ή επηρεάζουν οι κυκλοφοριακές ρυθμίσεις του θέματος, δεν διέρχεται λεωφορειακή γραμμή της ΚΤΕΛ ΝΟΜΟΥ ΑΤΤΙΚΗΣ Α.Ε.

και επειδή:

1. Η Διεύθυνση Λειτουργικού Σχεδιασμού του ΟΑΣΑ με έγγραφό της προτρέπει στην λήψη απόφασης του Δημοτικού Συμβουλίου του Δήμου Βάρης Βούλας Βουλιαγμένης προκειμένου να επιτραπεί, κατά παρέκκλιση για τα λεωφορεία, της/ων λεωφορειακής/ων γραμμής/ων που μελλοντικά θα διέλθουν από την οδό Ιπποκράτους να στρίβουν αριστερά προς την οδό Βασ. Παύλου με κατεύθυνση προς το κέντρο της Δημοτικής Ενότητας Βούλας.

2. Η προτεινόμενη ρύθμιση πρόκειται να εξυπηρετήσει μελλοντική λεωφορειακή γραμμή όποτε και αν η υλοποίησή της κριθεί απαραίτητη με βάση τον σχεδιασμό του Ο.Α.Σ.Α., αποφασίζουμε:

1. Την κατάλληλη διαμόρφωση της υφιστάμενης τριγωνικής νησίδας - κόμβου ώστε να εξυπηρετείται η αριστερή στροφή λεωφορείων από Ιπποκράτους προς Βασ. Παύλου, σύμφωνα με την πρόταση της Τεχνικής Υπηρεσίας και το συνημμένο σχέδιο.

2. Την μονοδρόμηση της οδού Βασ. Παύλου μόνο κατά την διεύθυνση κυκλοφορίας προς το κέντρο της Δ.Ε. Βούλας στο τμήμα της από της συμβολής με την οδό Ιπποκράτους έως το τέλος της υπό διαμόρφωση νησίδας.

3. Την άρση της απαγόρευσης της αριστερής στροφής, από τον ανατολικό κλάδο της οδού Βασ. Παύλου όπως διαχωρίζεται από την ύπαρξη της διαμορφούμενης νησίδας, προς την οδό Ιπποκράτους ομόρροπα με το ρεύμα καθόδου της τελευταίας προς την οδό Ποσειδώνος.

4. Την παραχώρηση προτεραιότητας της οδού Ιπποκράτους έναντι της οδού Βασ. Παύλου.

Η εν λόγω έγκριση γίνεται με τις εξής προϋποθέσεις:

1. Η εξυπηρέτηση αριστερής στροφής αφορά μόνο τα λεωφορεία κατά παρέκκλιση της γενικής απαγόρευσης για αριστερή στροφή. Οποτεδήποτε στο μέλλον υλοποιηθεί λεωφορειακή γραμμή, σύμφωνα με τον σχεδιασμό του Ο.Α.Σ.Α., τα οχήματα της οποίας θα στρίβουν αριστερά από την οδό Ιπποκράτους προς την οδό Βασιλέως Παύλου, θα διαγραμμιστεί ειδική λωρίδα αριστερής στροφής μόνο για λεωφορεία, επί του οδοστρώματος της οδού Ιπποκράτους. Η συγκεκριμένη λωρίδα πλάτους 2,20 μ. Θα διαγραμμιστεί με τρόπο που θα επιτρέπει την από δεξιά προσπέραση των ομορρόπως κινούμενων οχημάτων μέσω απομένουσας λωρίδας οδοστρώματος ελάχιστου πλάτους 3,00 μ. Επίσης θα απαγορευθεί η στάση και η στάθμευση στην δεξιά πλευρά της οδού Ιπποκράτους στο ρεύμα προς την οδό Ποσειδώνος σε απόσταση 100,00 μ. εκατέρωθεν της συμβολής της με την οδό Βασιλέως Παύλου.

2. Τα μέτρα που λαμβάνονται με τη παρούσα απόφαση να ισχύουν από την τοποθέτηση των οικείων πινακίδων σήμανσης και των διαγραμμίσεων στο οδόστρωμα.

3. Αυτοδίκαιης ανάκλησή της, σε περίπτωση μη τήρησης των όρων και των προϋποθέσεων που έχουν τεθεί από τους αρμοδίους φορείς καθώς και με την απόφαση αυτή.

4. Μη νομιμοποίησης τυχόν παράνομων ενεργειών.

5. Παρακολούθησης της ακριβούς εκτέλεσης των όρων που έχουν τεθεί με αυτή, από τις Αρχές προς τις οποίες αποστέλλεται, στα πλαίσια των αρμοδιοτήτων τους.

6. Να τηρούνται τα όσα αναφέρονται στην Εισηγητική Έκθεση κυκλοφοριακών ρυθμίσεων της Διεύθυνσης Τεχνικών Υπηρεσιών του Δήμου Βάρης Βούλας Βουλιαγμένης, βάσει των οποίων λήφθηκε η εν λόγω απόφαση του Δ.Σ. του Δήμου καθώς και στους όρους και προϋποθέσεις της παρούσας απόφασης.

Η απόφαση αυτή να δημοσιευθεί στην Εφημερίδα της Κυβερνήσεως.

Αθήνα, 16 Μαΐου 2017

Η ασκούσα καθήκοντα Γενικού Γραμματέα
Αποκεντρωμένης Διοίκησης Αττικής

ΚΑΛΛΙΟΠΗ ΚΑΡΔΑΜΙΤΣΗ

ΕΘΝΙΚΟ ΤΥΠΟΓΡΑΦΕΙΟ
Καποδιστρίου 34, Τ.Κ. 104 32, Αθήνα
Τηλ. Κέντρο 210 5279000
Κείμενα προς δημοσίευση: webmaster.et@et.gr
02017982405170016